



3 CORTE CC
1 : 50

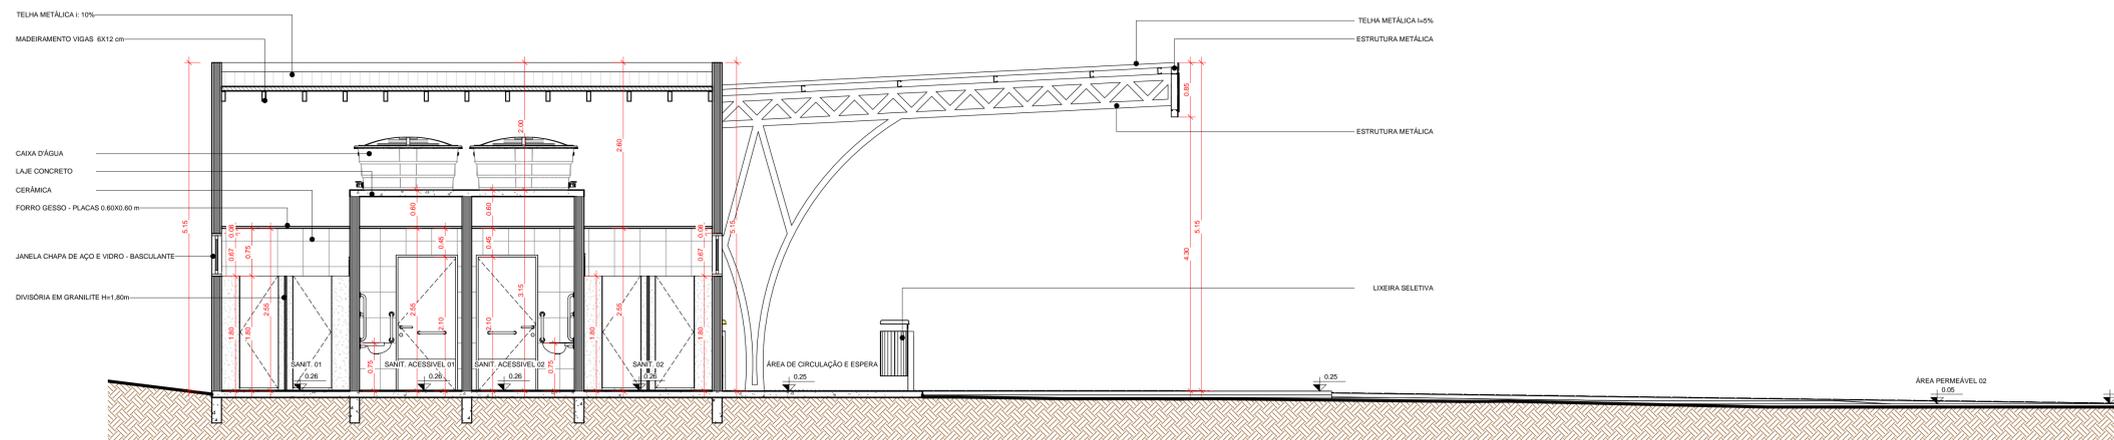

2 CORTE BB
1 : 50

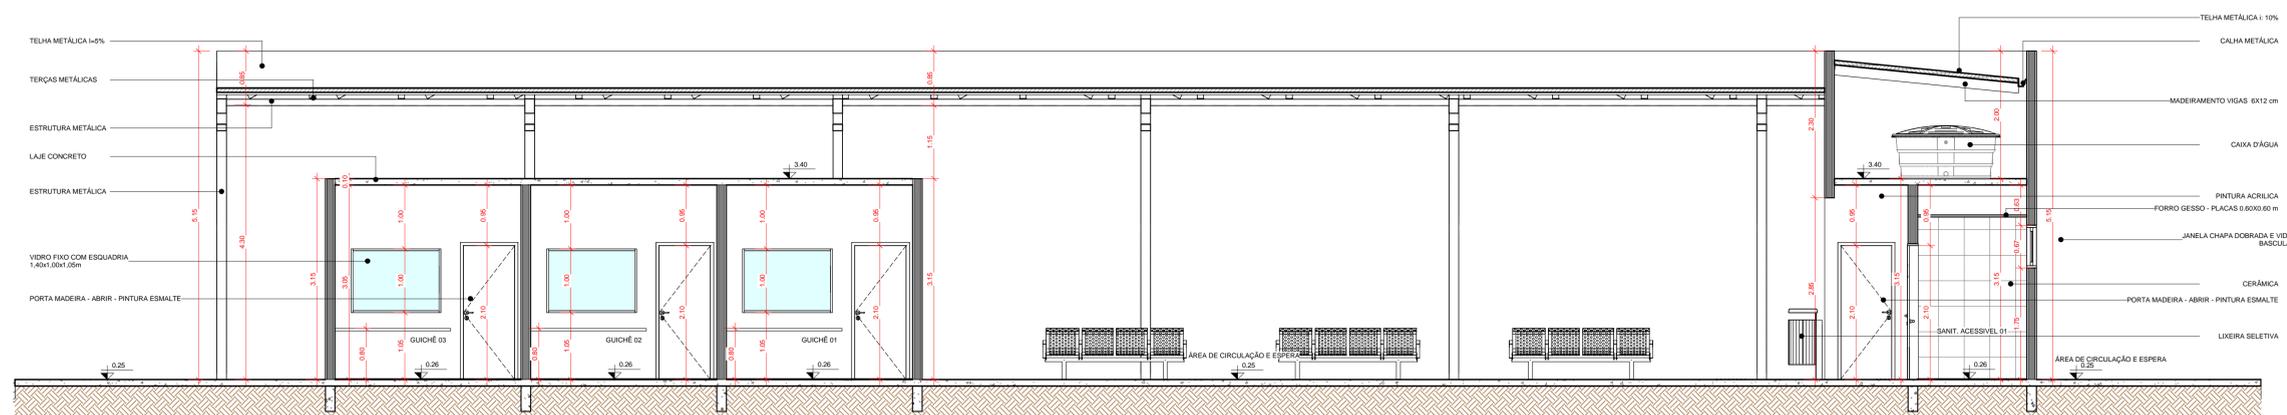

1 CORTE AA
1 : 50

OBS:
01 - MEDIDAS DADAS EM METROS (m).
02 - AS COTAS PREVALECEM SOBRE A ESCALA DO DESENHO.
03 - EM CASO DE DÚVIDAS, CONSULTE O AUTOR DO PROJETO.
04 - REPRODUÇÃO SOMENTE COM AUTORIZAÇÃO POR ESCRITO DO AUTOR DO PROJETO. LEI Nº. 9.610 - LEI DO DIREITO AUTORAL.
05 - AS IMAGENS CONTIDAS NESTE PROJETO ARQUITETÔNICO SÃO ILUSTRATIVAS PODENDO SOFRER PEQUENAS ALTERAÇÕES DURANTE A EXECUÇÃO.

CARIMBO DE APROVAÇÃO:

ASSOCIAÇÃO MATO-GROSSENSE DOS MUNICÍPIOS
COORDENAÇÃO TÉCNICA E DE PROJETOS
SITE: www.amm.org.br
E-MAIL: centraldeprojetosamm@gmail.com
ADM. NEURILAN FRAGA

TIPO DE OBRA: INSTITUCIONAL MODALIDADE: CONSTRUÇÃO

OBRA: CONSTRUÇÃO DE TERMINAL RODOVIÁRIO INTERMUNICIPAL NO MUNICÍPIO DE CASTANHEIRA/MT

PROPRIETÁRIO/ CNPJ: PREFEITURA MUNICIPAL DE CASTANHEIRA
CNPJ: 24.772.154/0001-60

ENDEREÇO: RUA F. QUADRA 03 SETOR DE SERVIÇOS, CASTANHEIRA-MT

AUTOR DO PROJETO: ANDRÉ CARVALHO FALCÃO
CREA/CAU: ARQUITETO E URBANISTA

RESPONSÁVEL TÉCNICO P/ OBRA: ANDRÉ CARVALHO FALCÃO
Gestão 2017-2018

ASSUNTO: PROJETO BÁSICO ARQUITETÔNICO
CORTES

Coordenadas Geográficas:	11°08'08.8" S 58°36'46.0" W	QUADRO DE ÁREAS	
DATA DE ENTREGA:	11/07/2018 11:14:41	ÍNDICES URBANÍSTICOS	ÁREA TOTAL DO TERRENO: 1.400,00m²
REVISÃO:	00	TAXA DE OCUPAÇÃO:	75,52m²
ESCALA:	1 : 50	TAXA DE PERMEABILIDADE:	402,05m²
RRT: XXXXXXXX		COEF. DE APROVEIT.:	176,23m²
		DESENHO:	604,77m²

ARQ
FOLHA Nº
03
04