


LEGENDA - Símbolos gráficos para projeto		QTD.
	HIDRANTE SIMPLES	02
	ACIONADOR DE BOMBA DE INCÊNDIO (BOTOEIRA LIGA E DESLIGA)	02
	TUBULAÇÃO DE REDE DE HIDRANTES	107,00m
	REGISTRO BRUTO DE GAVETA COM VALVULA DE RETENÇÃO	01
	BOMBA DE INCÊNDIO 4.0 CV	02
	RESERVA TÉCNICA PARA INCÊNDIO 8.000 LITROS	01
	QUADRO DE COMANDO P/ BOMBA DE INCÊNDIO 4.0 CV COM CHAVE REVERSA	01

Legenda das indicações
 RG Registro bruto de gaveta industrial - 2.1/2"
 VR Válvula de retenção vertical - 2.1/2"





Legenda
 2.1/2" x 2.1/2"
 Hidrante - mangueira 1.1/2 - 2x15m
 Hidrante de recalque de coluna
 Registro bruto de gaveta industrial - RG
 Válvula de retenção vertical - VR

Legenda Detalhada

2.1/2" x 2.1/2"	
	Bomba Hidráulica - Incêndio Bomba Schneider BPI-21 RNF 2.1/2 (133 mm) 4 CV
	Hidrante - mangueira 1.1/2 - 2x15m
	Hidrante de recalque de coluna
	Registro bruto de gaveta industrial - RG
	Válvula de retenção vertical - VR

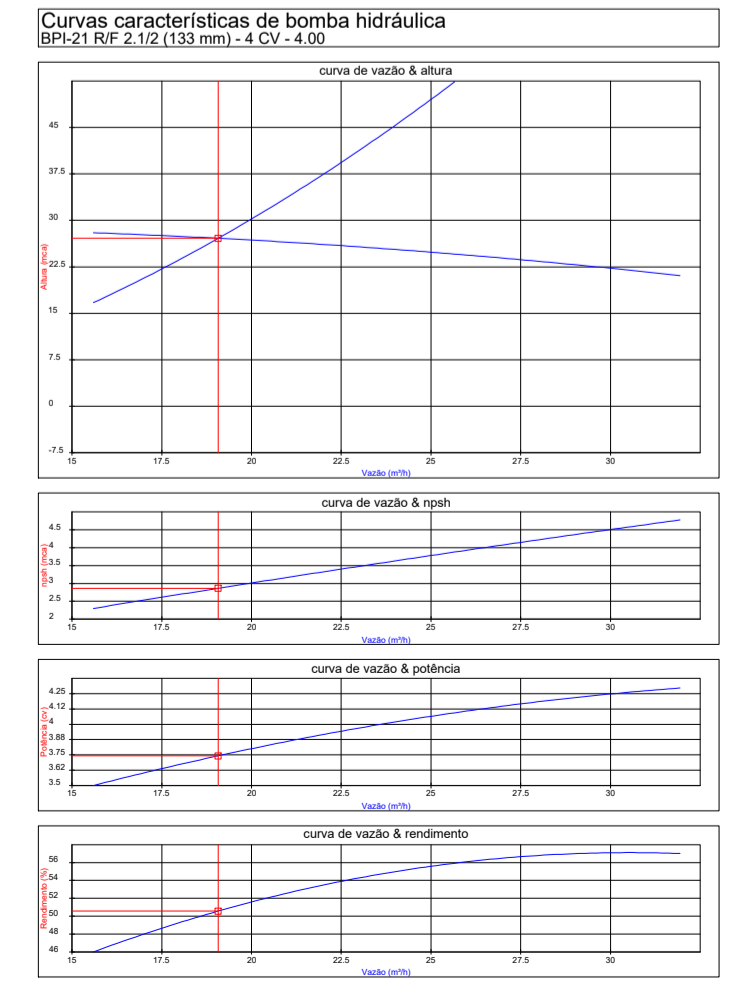

1 Isométrico - Rede de hidrantes
 ESCALA: 1:125

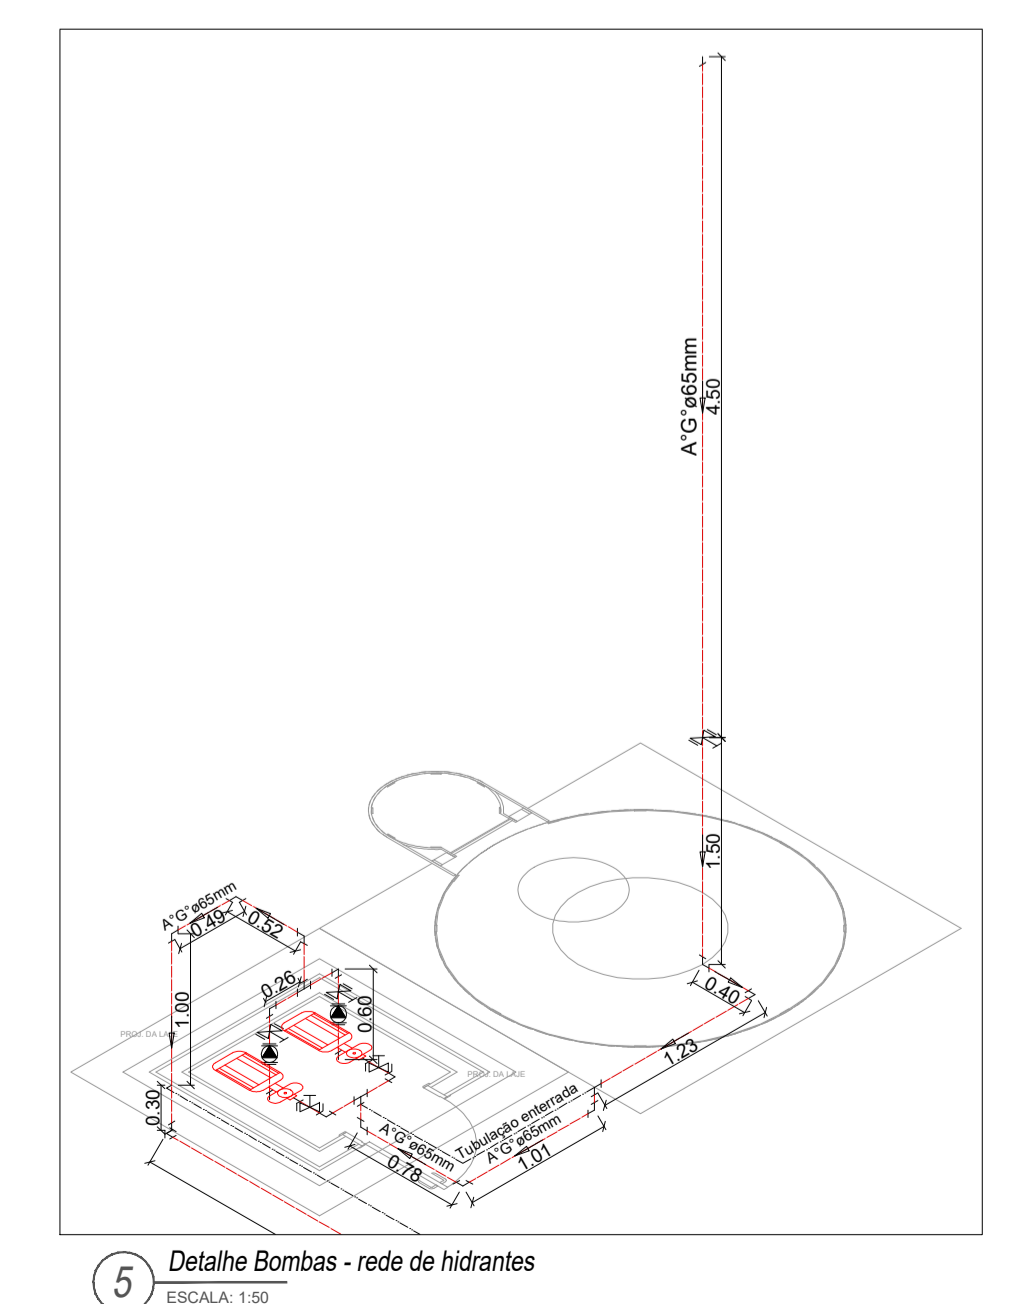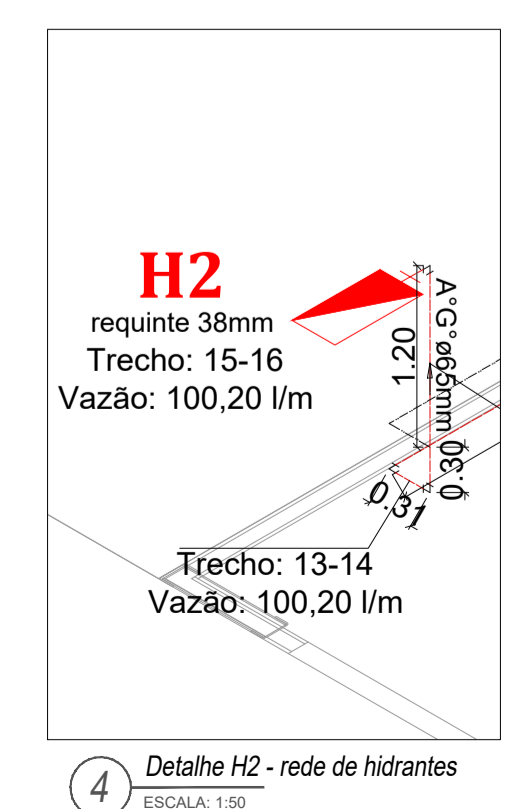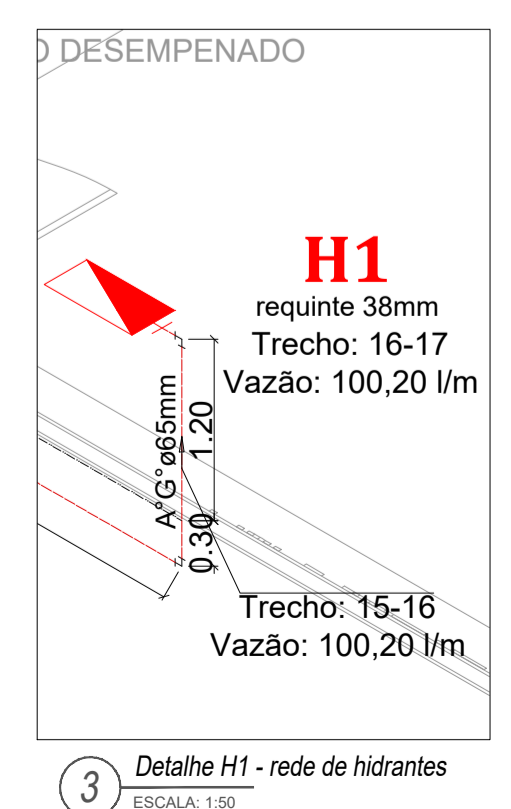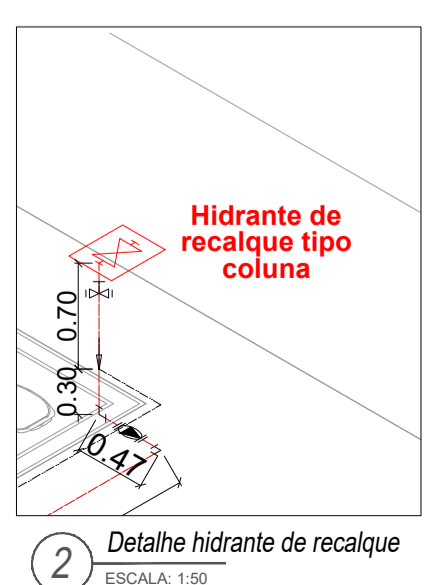

Espaço reservado para uso do CBM/MT:

PROJETO DE SEGURANÇA CONTRA INCÊNDIO E PÂNICO

(X) NOVO () ATUALIZAÇÃO DO PSCIP N°: () SUBSTITUIÇÃO DO PSCIP N°:

ASSOCIAÇÃO MATO-GROSSENSE DOS MUNICÍPIOS
 COORDENAÇÃO DE PROJETOS

SITE: www.amm.org.br
 E-MAIL: centraldeprojetosamm@gmail.com

ADM. NEURILAN FRAGA

TÍTULO DO DESENHO:
 ISOMÉTRICO REDE DE HIDRANTES

OCUPAÇÃO:
 LOCAL DE REUNIÃO DE PÚBLICO, DIVISÃO: F-3, DESCRIÇÃO: CENTRO ESPORTIVO E DE EXIBIÇÃO.

RAZÃO SOCIAL:
 PREFEITURA MUNICIPAL DE CASTANHEIRA

NOME FANTASIA:
 CONSTRUÇÃO DE GINÁSIO POLIESPORTIVO

CNPJ:
 24.772.154/0001-60

ENDEREÇO:
 AV DOS TRABALHADORES, BAIRRO SANTA RITA, S/N, 78345-000, CASTANHEIRA-MT

RESPONSÁVEL TÉCNICO:

VIVIAN M. DRUMMOND PINHEIRO TEIXEIRA
 Eng. Civil/Seg. do Trabalho
 CREA: 1215067275

DATA DE ENTREGA:
 02/09/2021

ESCALA:
 INDICADA

REVISÃO:
 1ª - 00/00/0000

FRANCHA:
INC 01-B
 03