



3 PLANTA BAIXA
1:50

QUADRO JANELAS						
COD.	LARG.(m)	ALT.(m)	PEITORIL(m)	ÁREA(m²)	DESCRIÇÃO	QUANT.
J1	0,60	0,60	1,80	0,36 m²	JANELA ALUMINIO E VIDRO - 1 FOLHA - MAXIN	5
J2	2,00	0,60	1,85	1,20 m²	JANELA ALUMINIO E VIDRO - 4 FOLHAS - MAXIN	2

QUADRO PORTAS					
COD.	LARG.(m)	ALT.(m)	ÁREA(m²)	DESCRIÇÃO	QUANT.
P1	0,80	2,10	1,68 m²	PORTA MADEIRA SEM OCA - 1 FOLHA - ABRIR - PINTURA ESMALTE	5
P2	0,80	1,75	1,40 m²	PORTA ALUMINIO - 1 FOLHA - ABRIR - VENEZA - COR NATURAL	4
P3	0,70	2,10	1,47 m²	PORTA MADEIRA SEM OCA - 1 FOLHA - ABRIR - PINTURA ESMALTE	3
P4	0,80	2,10	1,68 m²	PORTA MADEIRA - 1 FOLHA - ABRIR - ADAPTADA CADEIRANTE - PINTURA ESMALTE	2

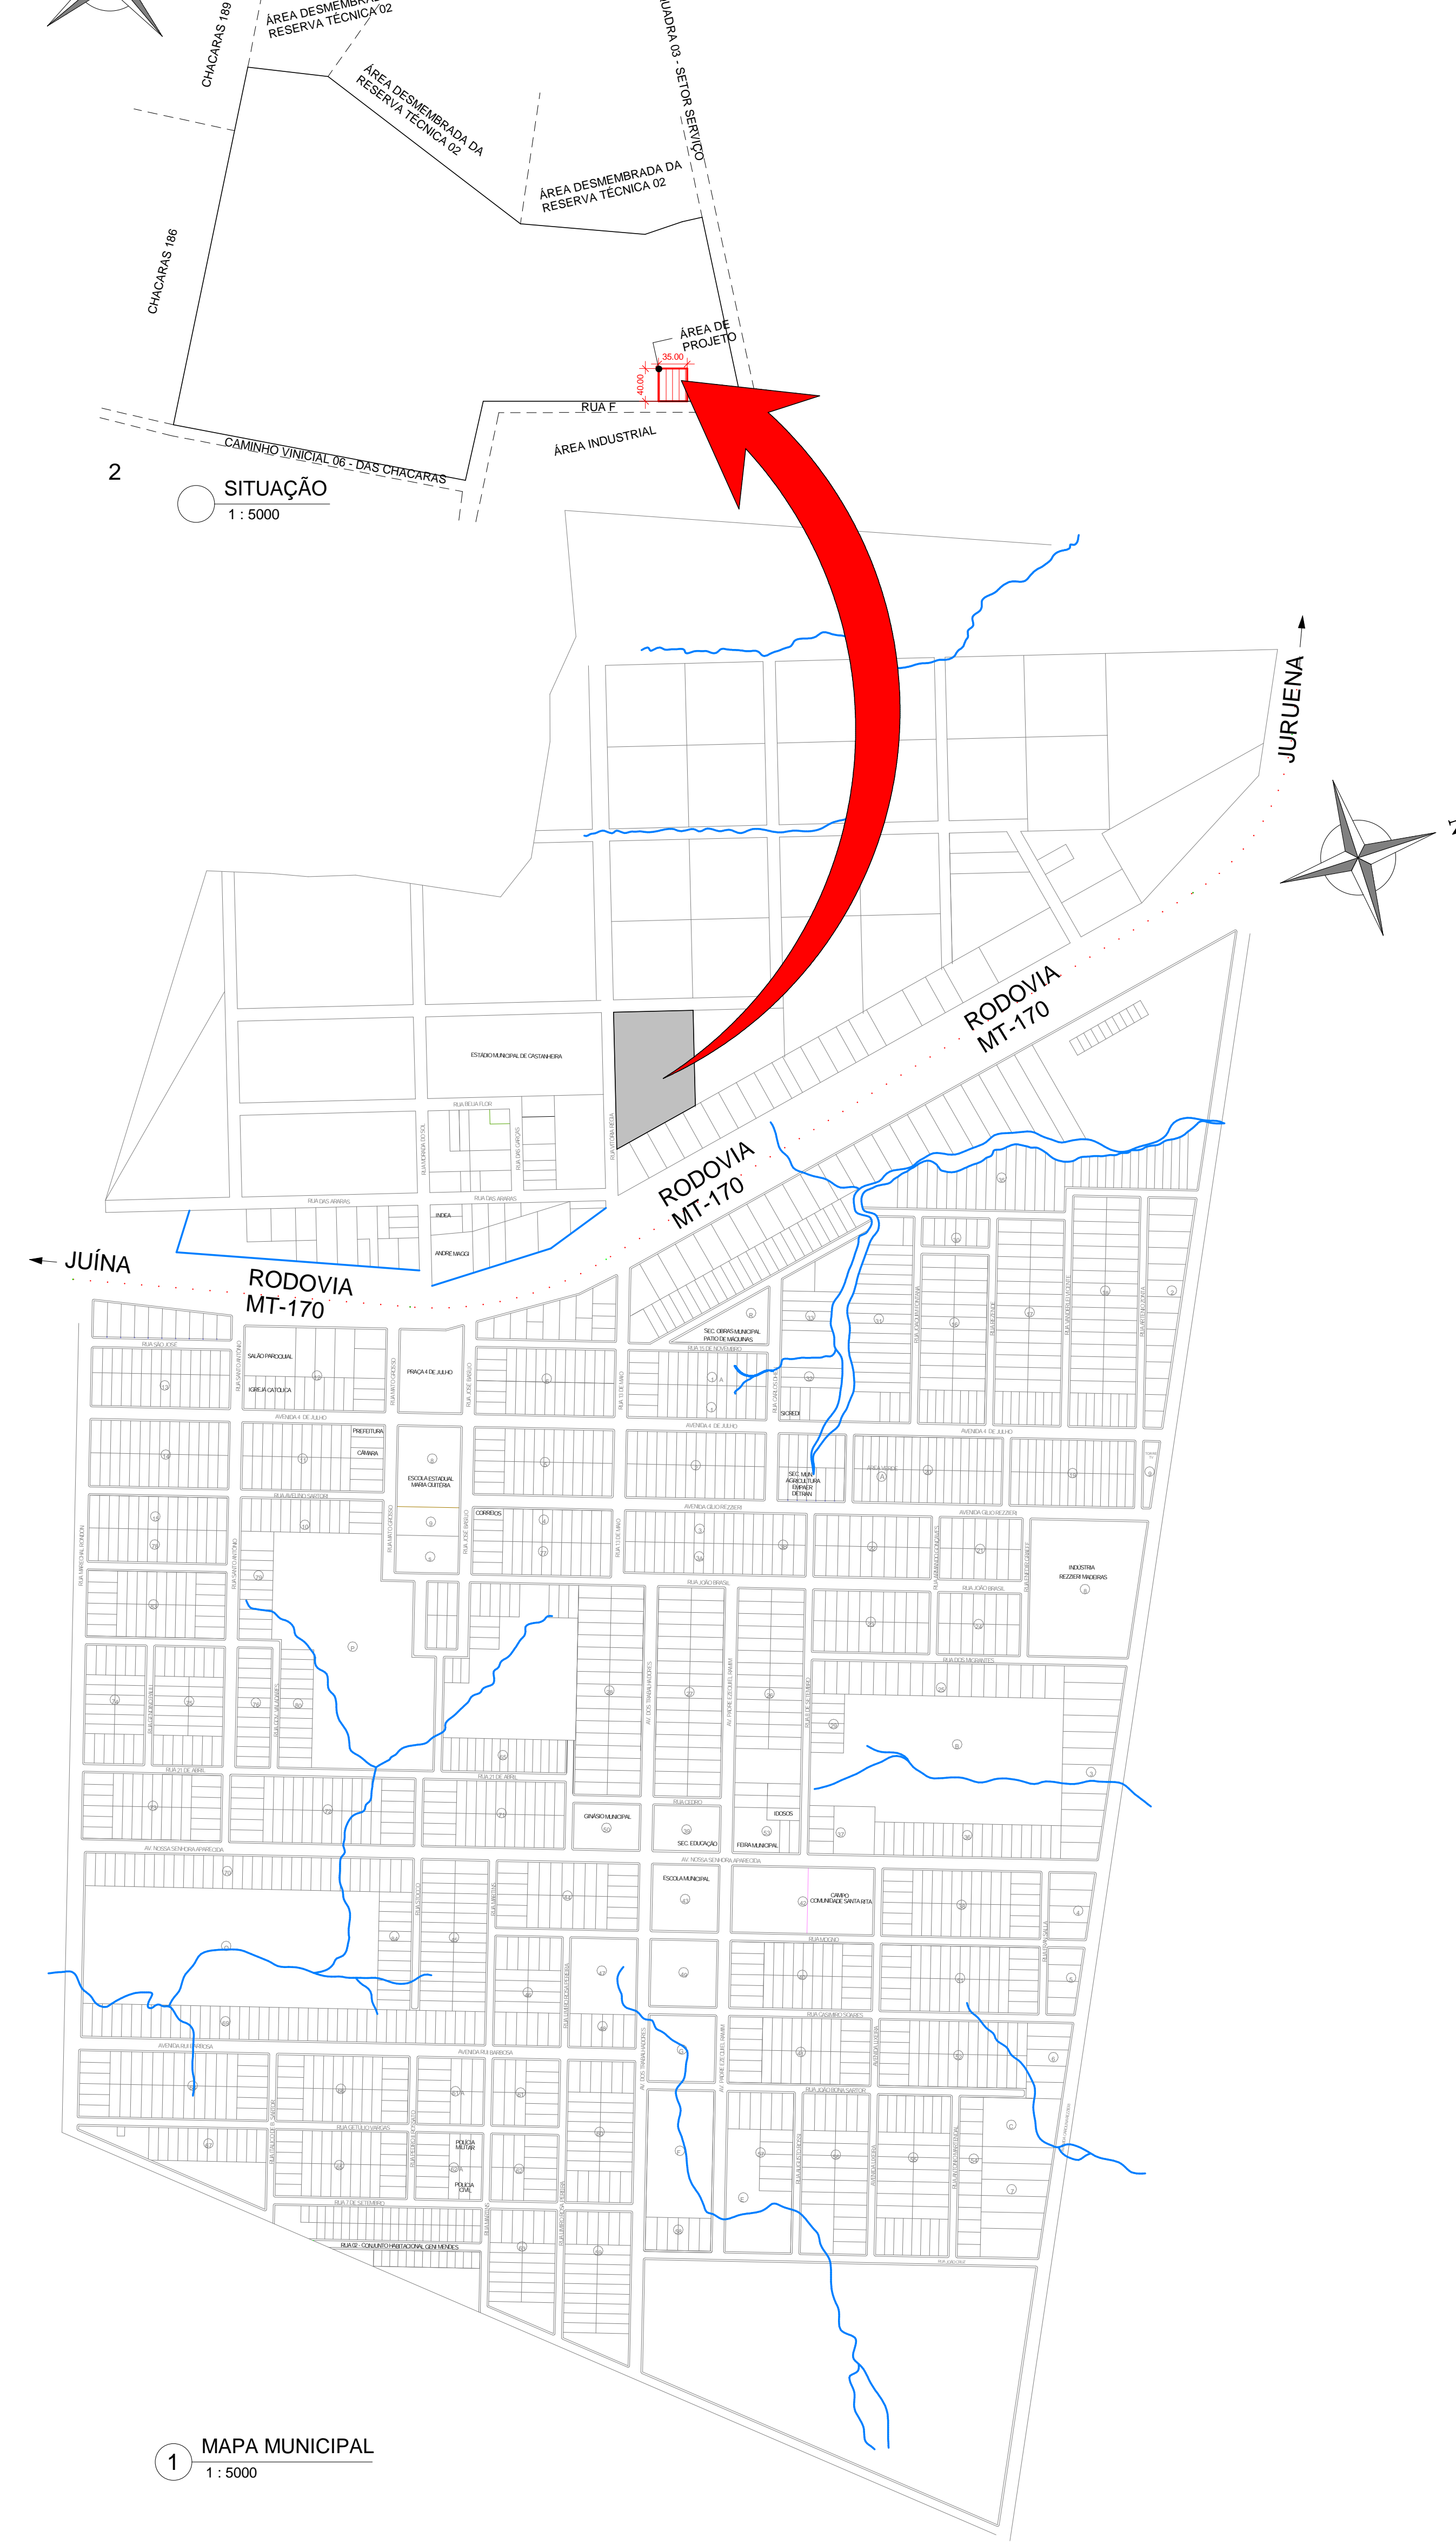

1 MAPA MUNICIPAL
1:5000

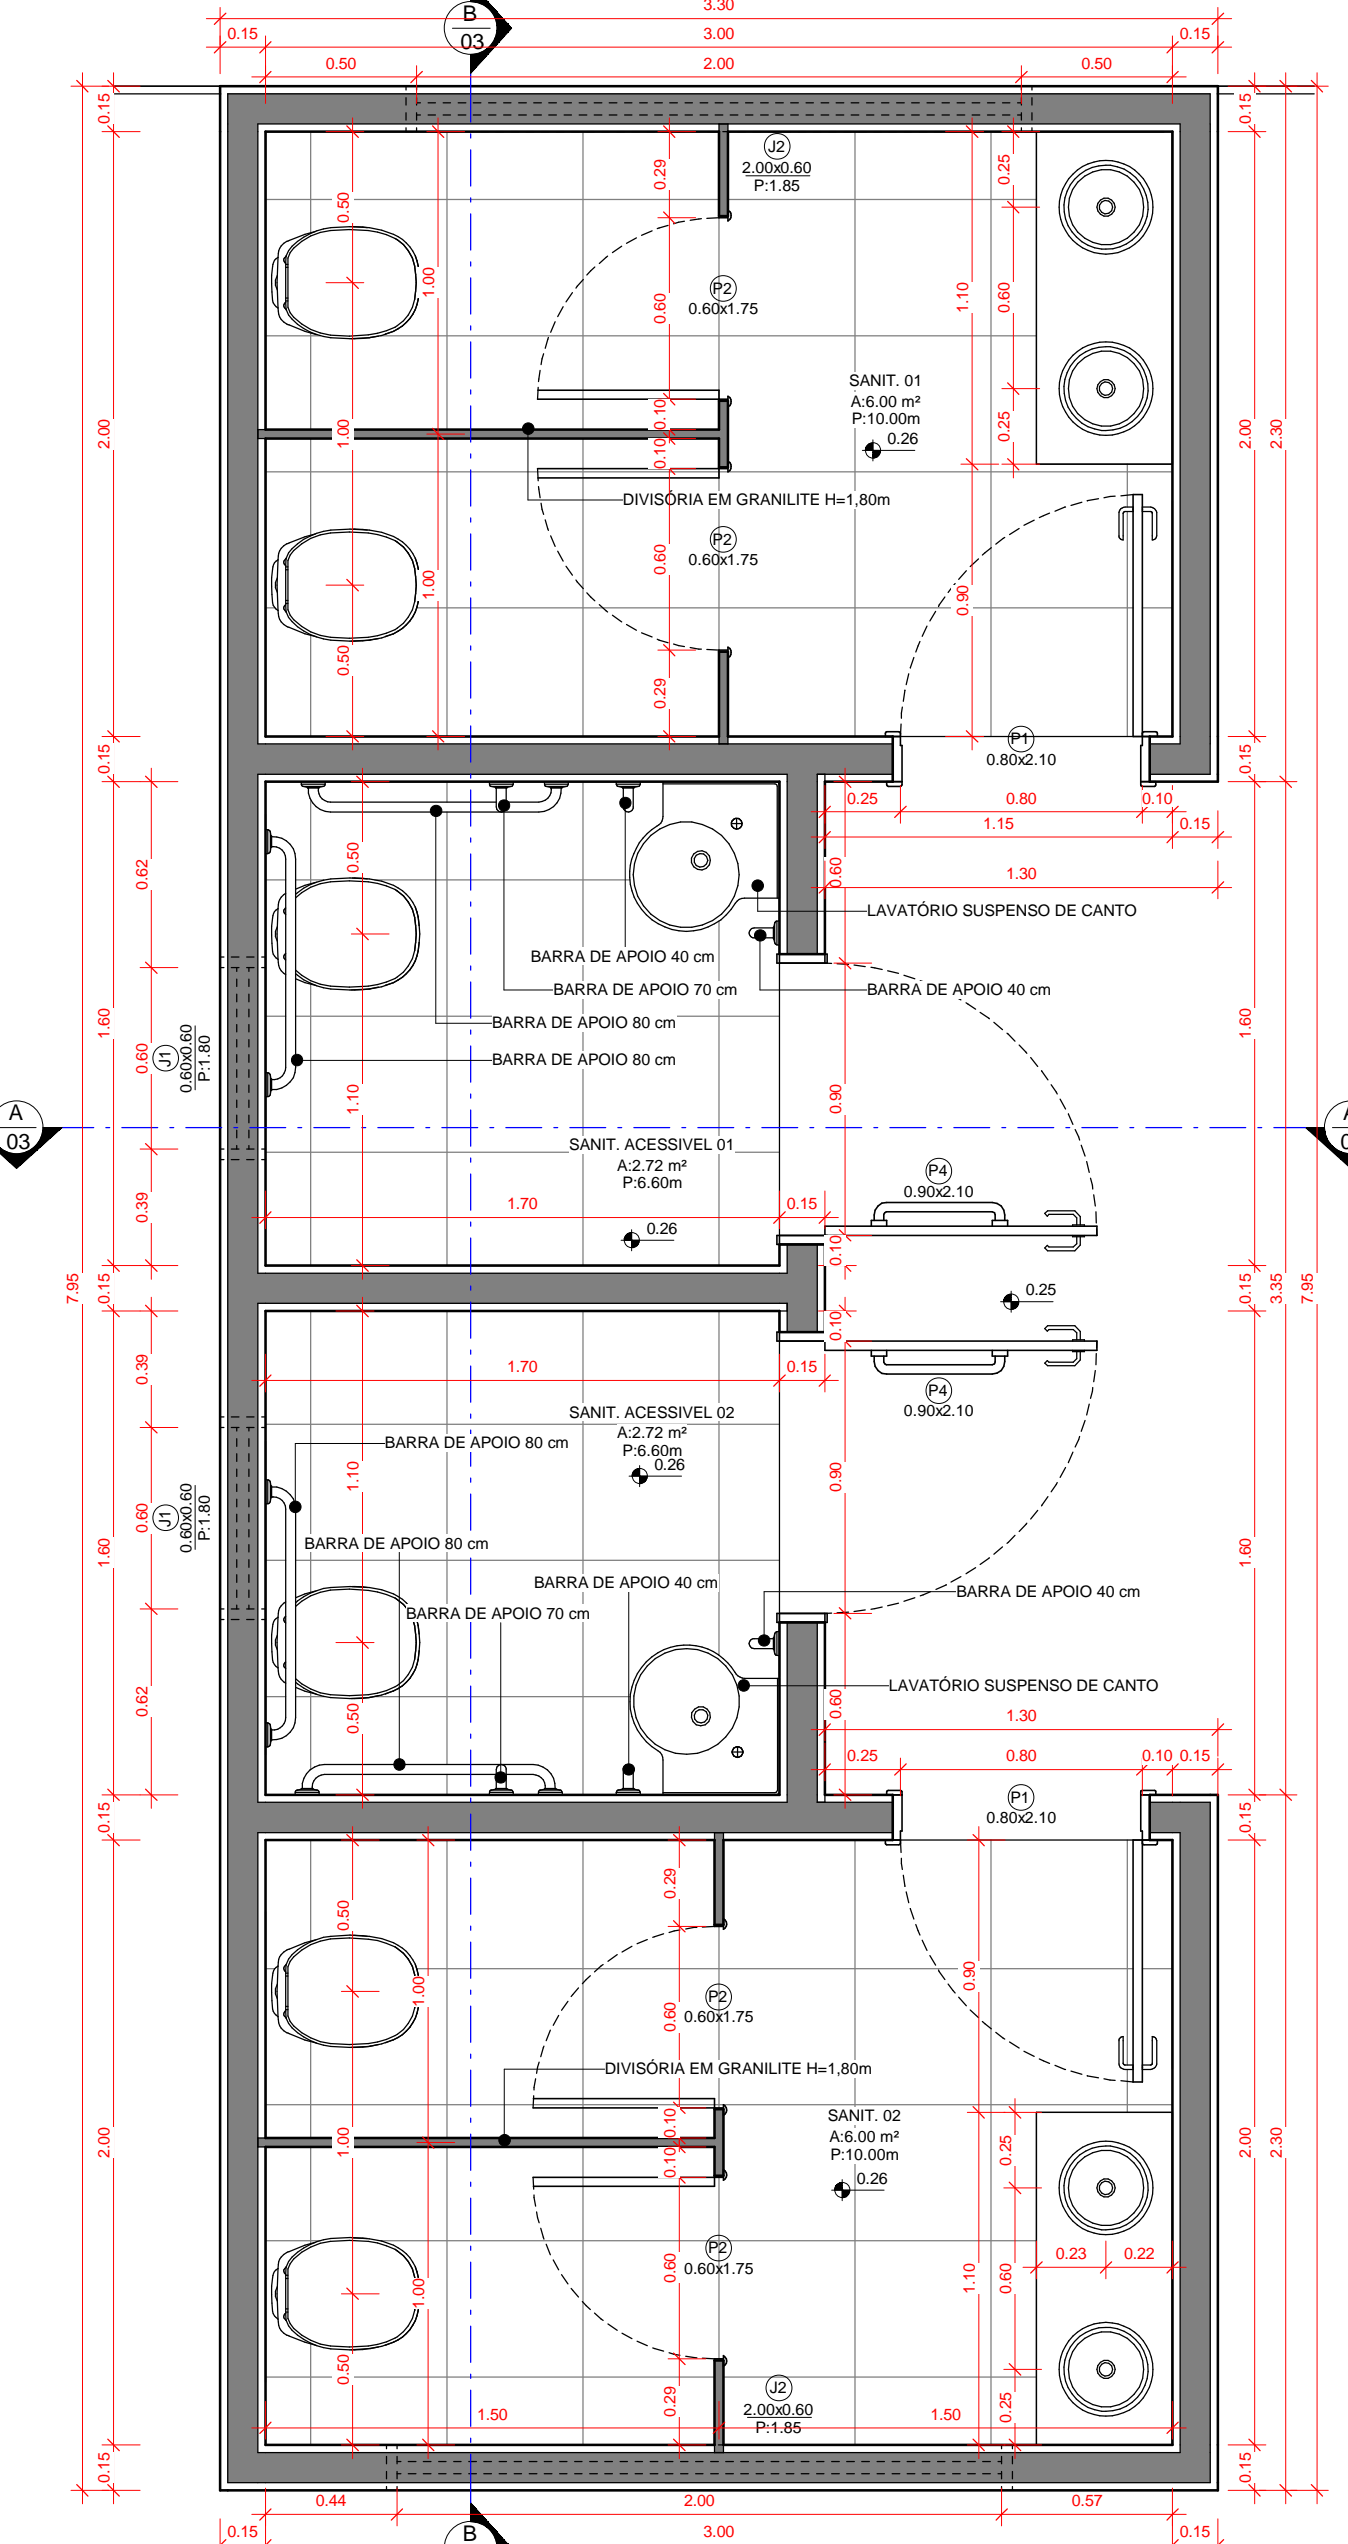

4 DETALHAMENTO BANHEIROS
1:25

QUADRO DE AMBIENTES					
NOME	ÁREA	PERÍMETRO	PISO	PARADE	TETO
CALÇADA ACESSO 01	52,50 m²	37,00	CIMENTO DESEMPENHO	-	-
CALÇADA ACESSO 02	52,50 m²	37,00	CIMENTO DESEMPENHO	-	-
DEPÓSITO 01	5,37 m²	9,50	CERÂMICO	PINTURA ACRILICA	LAJE DE CONCRETO
DEPÓSITO 02	5,37 m²	9,50	CERÂMICO	PINTURA ACRILICA	LAJE DE CONCRETO
DEPÓSITO 03	5,37 m²	9,50	CERÂMICO	PINTURA ACRILICA	LAJE DE CONCRETO
GUICHÊ 01	8,70 m²	11,80	CERÂMICO	PINTURA ACRILICA	LAJE DE CONCRETO
GUICHÊ 02	8,70 m²	11,80	CERÂMICO	PINTURA ACRILICA	LAJE DE CONCRETO
GUICHÊ 03	8,70 m²	11,80	CERÂMICO	PINTURA ACRILICA	LAJE DE CONCRETO
SANT 01	6,00 m²	10,00	CERÂMICO	REV. CERÂMICO	FORRO DE GESSO
SANT 02	6,00 m²	10,00	CERÂMICO	REV. CERÂMICO	FORRO DE GESSO
SANT. ACESSÍVEL 01	2,72 m²	6,60	ANTIDERRAMANTE	REV. CERÂMICO	FORRO DE GESSO
SANT. ACESSÍVEL 02	2,72 m²	6,60	ANTIDERRAMANTE	REV. CERÂMICO	FORRO DE GESSO
ÁREA DE ACESSO DO ÔNIBUS	240,99 m²	96,00	PISO SEXTAVADO	-	-
ÁREA DE CIRCULAÇÃO E ESPERA	377,58 m²	167,20	CIMENTO DESEMPENHO	-	-
ÁREA PREENHEVEL 01	113,57 m²	51,59	GRAMA GENERALISTA	BOLO	-
ÁREA PREENHEVEL 02	141,69 m²	54,03	GRAMA GENERALISTA	BOLO	-

OBS:
 01 - MEDIDAS DADAS EM METROS (M).
 02 - AS COTAS PREVALECEREM SOBRE A ESCALA DO DESENHO.
 03 - EM CASO DE DÚVIDAS, CONSULTE O AUTOR DO PROJETO.
 04 - RESPONSABILIDADE TÉCNICA DO PROJETO É DO AUTOR DO PROJETO. LEI Nº 8.911 - LEI DO DIREITO AUTORAL.
 05 - RESPONSABILIDADE TÉCNICA COM AUTORIZAÇÃO POR ESCRITO DO AUTOR DO PROJETO. LEI Nº 8.911 - LEI DO DIREITO AUTORAL.
 06 - AS IMAGENS CONTIDAS NESTE PROJETO ARQUITETÔNICO SÃO ILUSTRAÇÕES PODENDO SOBREPOR PEGUEM ALIENIÇÕES DURANTE A EXECUÇÃO.

CARIMBO DE APROVAÇÃO:

ASSOCIAÇÃO MATO-GROSSENSE DOS MUNICÍPIOS
 COORDENAÇÃO TÉCNICA E DE PROJETOS
 SITE: www.ammm.org.br
 E-MAIL: centraldeprojetosammm@gmail.com
ADM. NEURILAN FRAGA

TIPO DE OBRA: INSTITUCIONAL MODALIDADE: CONSTRUÇÃO

OBRA: CONSTRUÇÃO DE TERMINAL RODOVIÁRIO INTERMUNICIPAL NO MUNICÍPIO DE CASTANHEIRA-MT.

PROPRIETÁRIO/CNPJ: PREFEITURA MUNICIPAL DE CASTANHEIRA
 CNPJ: 24.772.154/0001-60

ENDEREÇO: RUA F, QUADRA 03 SETOR DE SERVIÇOS, CASTANHEIRA-MT

AUTOR DO PROJETO: CREA/CAUS ANDRÉ CARVALHO FALCÃO (ARQUITETO DE GRADUAÇÃO) Gestão 2017-2018

RESPONSÁVEL TÉCNICO P/ OBRA: ANDRÉ CARVALHO FALCÃO (ARQUITETO DE GRADUAÇÃO)

PROJETO BÁSICO ARQUITETÔNICO
 Associação Mato-grossense dos Municípios

ASSUNTO: MAPA DA CIDADE, SITUAÇÃO, PLANTA BAIXA, DETALHE BANHEIRO, QUADROS

Coordenadas Geográficas:		QUADRO DE ÁREAS	
11°58'00" S	50°36'46" W	ÁREA TOTAL DO TERRENO:	1.462,00 m²
11°58'00" S	50°36'46" W	ÁREA TOTAL CONSTRUIDA:	78,28 m²
		ÁREA TOTAL DE COBERTURA:	452,00 m²
		ÁREA TOTAL IMPERMEABILIZADA:	78,28 m²
		ÁREA TOTAL PERMEABILIZADA:	653,72 m²

REVISÃO: 03 TAXA DE OCUPAÇÃO: 4,39% TAXA DE PERMEABILIDADE: 43,10% COEF. DE IMPROB.: 0,80

ESCALA: Como indicado

RRT:XXXXXXXXX

ARQ FOLHA Nº 01/04