



3 DET. ARQUIBANCADA  
1:75


ESTRUTURA METÁLICA DE SUPORTE DA CESTA DE BASQUETE PONTO PIVOTANTE

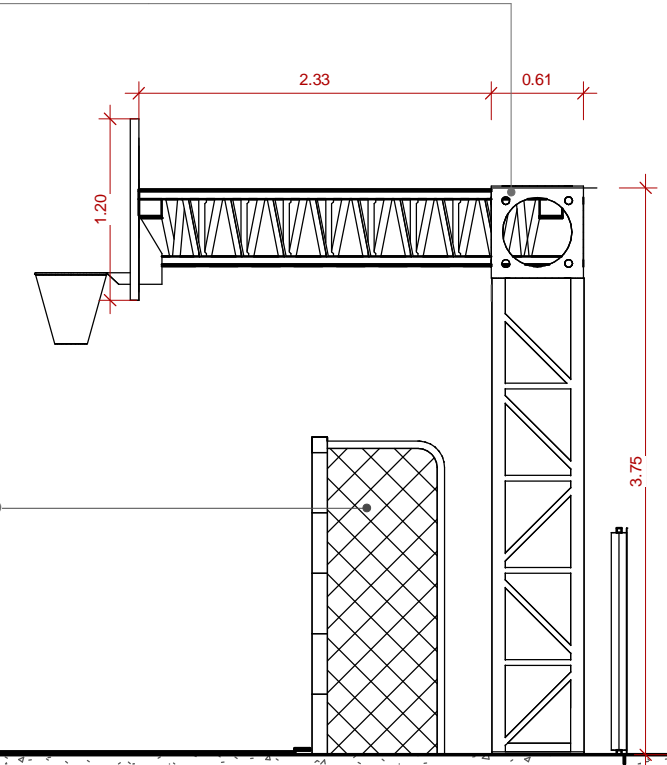

2 DET. CESTA DE BASQUETE  
1:50

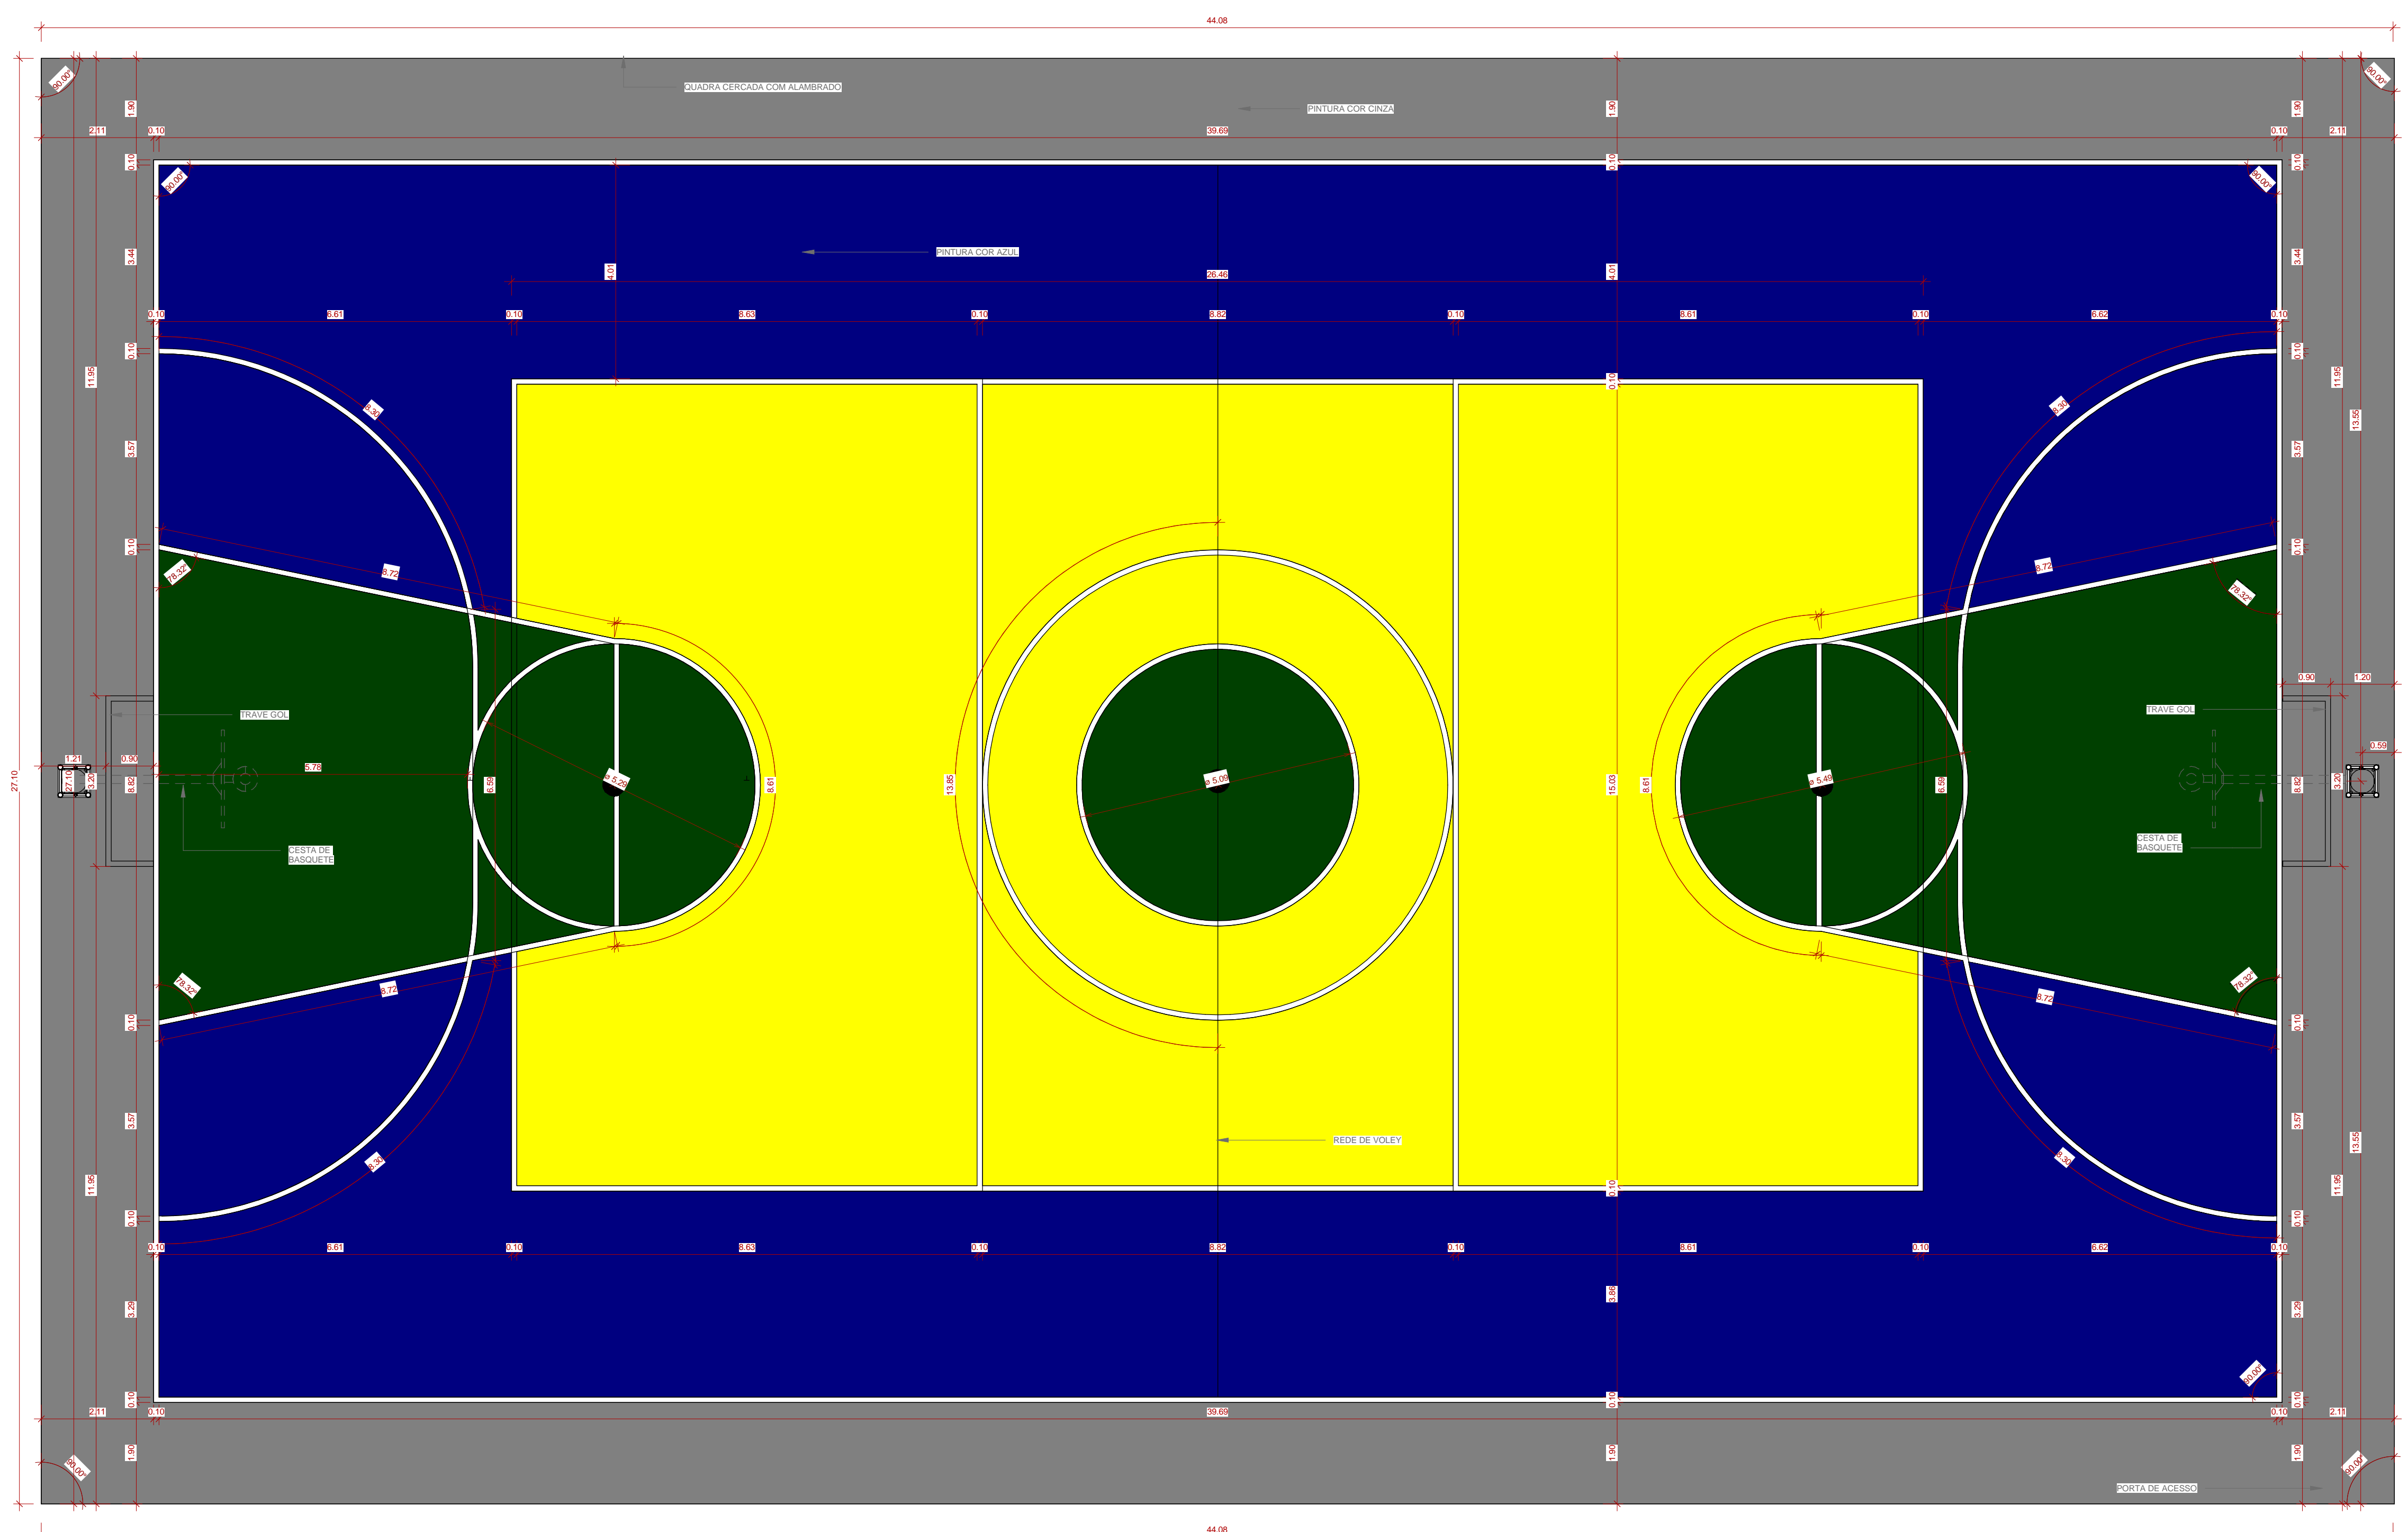

- PISO COM PINTURA TINTA ACRILICA COR: CINZA MEDIO 265,67m²
- PISO COM PINTURA ACRILICA COR: AMARELO OURO 329,37m²
- PISO COM PINTURA ACRILICA COR: VERDE BANDEIRA 159,10m²
- PISO COM PINTURA TINTA ACRILICA COR: AZUL PANTONE 2750C 378,17m²
- FAIXA DE DEMARCAÇÃO EM EPOXI E-10CM COR: BRANCO NEVE 40,25m²

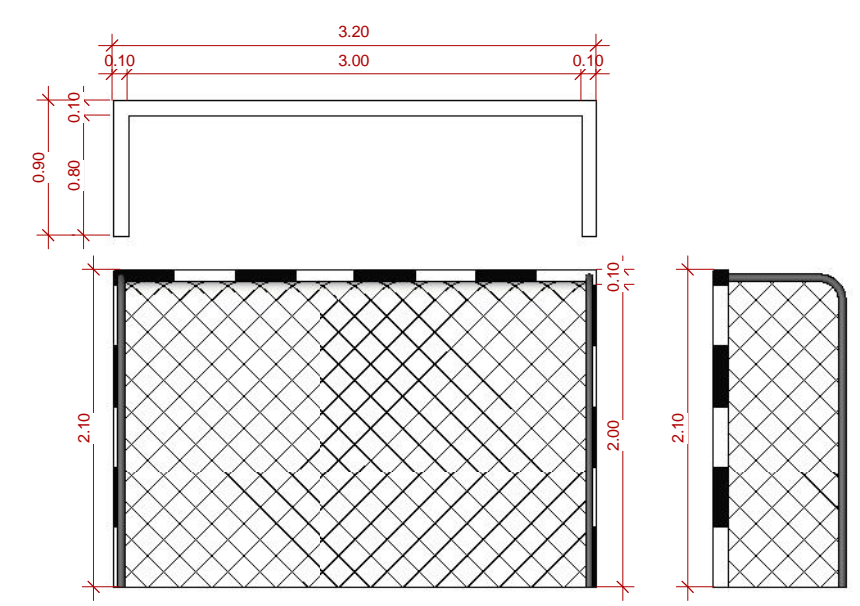

LEGENDA PINTURA  
1:25

DET. GOL  
1:50

**OBS:**

- 01 - MEDIDAS DADAS EM METROS (m)
- 02 - AS COTAS PREVALECEM SOBRE A ESCALA DO DESENHO.
- 03 - EM CASO DE DÚVIDAS, CONSULTE O AUTOR DO PROJETO.
- 04 - REPRODUÇÃO SOMENTE COM AUTORIZAÇÃO POR ESCRITO DO AUTOR DO PROJETO. LEI Nº. 9.610 - LEI DO DIREITO AUTORAL.
- 05 - AS IMAGENS CONTIDAS NESTE PROJETO ARQUITETÔNICO SÃO ILUSTRATIVAS PODENDO SOFRER PEQUENAS ALTERAÇÕES DURANTE A EXECUÇÃO.
- 06 - PROJETO ELABORADO BASEADO NOS LEVANTAMENTOS FORNECIDOS PELA PREFEITURA MUNICIPAL, SENDO ASSIM DE SUA TOTAL RESPONSABILIDADE AS INFORMAÇÕES FORNECIDAS E A COBRANÇA DO REGISTRO DE RESPONSABILIDADE TÉCNICA-RTT DOS RESPONSÁVEIS EXISTENTES.

CARIMBO DE APROVAÇÃO:

**ASSOCIAÇÃO MATO-GROSSENSE DOS MUNICÍPIOS**  
**COORDENAÇÃO DE PROJETOS**  
 SITE: www.amm.org.br  
 E-MAIL: centraldeprojetosamm@gmail.com  
**ADM. NEURILAN FRAGA**

**AMM** Associação Mato-grossense dos Municípios  
**Central de Projetos**  
**Agap** Associação dos Gestores de Municípios

<b>TIPO DE OBRA:</b>	INSTITUCIONAL	<b>MODALIDADE:</b>	CONSTRUÇÃO
<b>OBRA:</b>	CONSTRUÇÃO DE GINÁSIO POLIESPORTIVO		
<b>PROPRIETÁRIO/ CNPJ:</b>	PREFEITURA MUNICIPAL DE CASTANHEIRA CNPJ: 24.772.154/0001-60		
<b>ENDEREÇO:</b>	AV DOS TRABALHADORES, BAIRRO SANTA RITA, S/N, 78345-000, CASTANHEIRA-MT		
<b>AUTOR DO PROJETO/ CREA/CAU:</b>	 <b>THIAGO MATEUS DA SILVA AMORIM</b> ARQUITETO E URBANISTA Associação Mato-grossense dos Municípios <b>A FORÇA VEM DOS MUNICÍPIOS</b>		
<b>RESPONSÁVEL TÉCNICO P/ OBRA:</b>	 <b>ASSOCIAÇÃO MATO-GROSSENSE DOS MUNICÍPIOS</b> <b>A FORÇA VEM DOS MUNICÍPIOS</b>		

**PROJETO BÁSICO ARQUITETÔNICO**

**ASSUNTO:**  
DETALHE QUADRA E ARQUIBANCADA

<b>Coordenadas Geográficas:</b> 11° 8'27.83"S 58°36'25.50"O	<b>QUADRO DE ÁREAS</b>	<b>ARQ</b> FOLHA Nº <b>03</b> 07
<b>DATA DE ENTREGA:</b> 06/12/2021 11:12:22	<b>ÍNDICES URBANÍSTICOS</b>	
<b>REVISÃO:</b> 00	ÁREA TOTAL DO TERRENO: 2.616,99m²	
<b>ESCALA:</b> Como indicado	ÁREA TOTAL CONSTRUÍDA: 1.848,67m²	
<b>RRT:</b> XXXXXXXX	ÁREA TOTAL DE COBERTURA: 1.848,67m²	
	ÁREA TOTAL IMPERMEÁVEL: 2.616,99m²	
	ÁREA TOTAL PERMEÁVEL: 00m²	

1 PINTURA DA QUADRA  
1:75