



MUNICÍPIO DE CASTANHEIRA
PODER EXECUTIVO
ESTADO DE MATO GROSSO

GABINETE DO PREFEITO

DECLARAÇÃO

O MUNICÍPIO DE CASTANHEIRA, ESTADO DE MATO GROSSO, Pessoa Jurídica de Direito Público Interno, inscrita no CNPJ/MF sob o n.º 24.772.154/0001-60, com sede administrativa na Rua Mato Grosso, n.º 84, Bairro Centro, na cidade de Castanheira-MT, DECLARA e declara que não possui matrícula do terreno onde será construído o **GINÁSIO POLIESPORTIVO**, entretanto possui a posse do mesmo que está situado na quadra 50, na Avenida Nossa Senhora Aparecida, s/n, Bairro Santo Antônio, Castanheira-MT, nas coordenadas **11°8'27,83"S 58°36'25,50"O**. Segue planta em anexo.


Por ser expressão de verdade, firmo o presente em duas vias igual teor e forma.

Castanheira-MT, 17 de novembro de 2021.


JAKSON DE OLIVEIRA RIOS JUNIOR
Prefeito Municipal
Castanheira – Mato Grosso

GESTÃO: 2021/2024

Rua Mato Grosso, n.º 142, Bairro Centro, Castanheira-MT – CEP.: 78345-000 – Fone: (66) 3581-1166
CNPJ/MF n.º 24.772.154/0001-60 – e-mail: prefeituraCastanheira@gmail.com

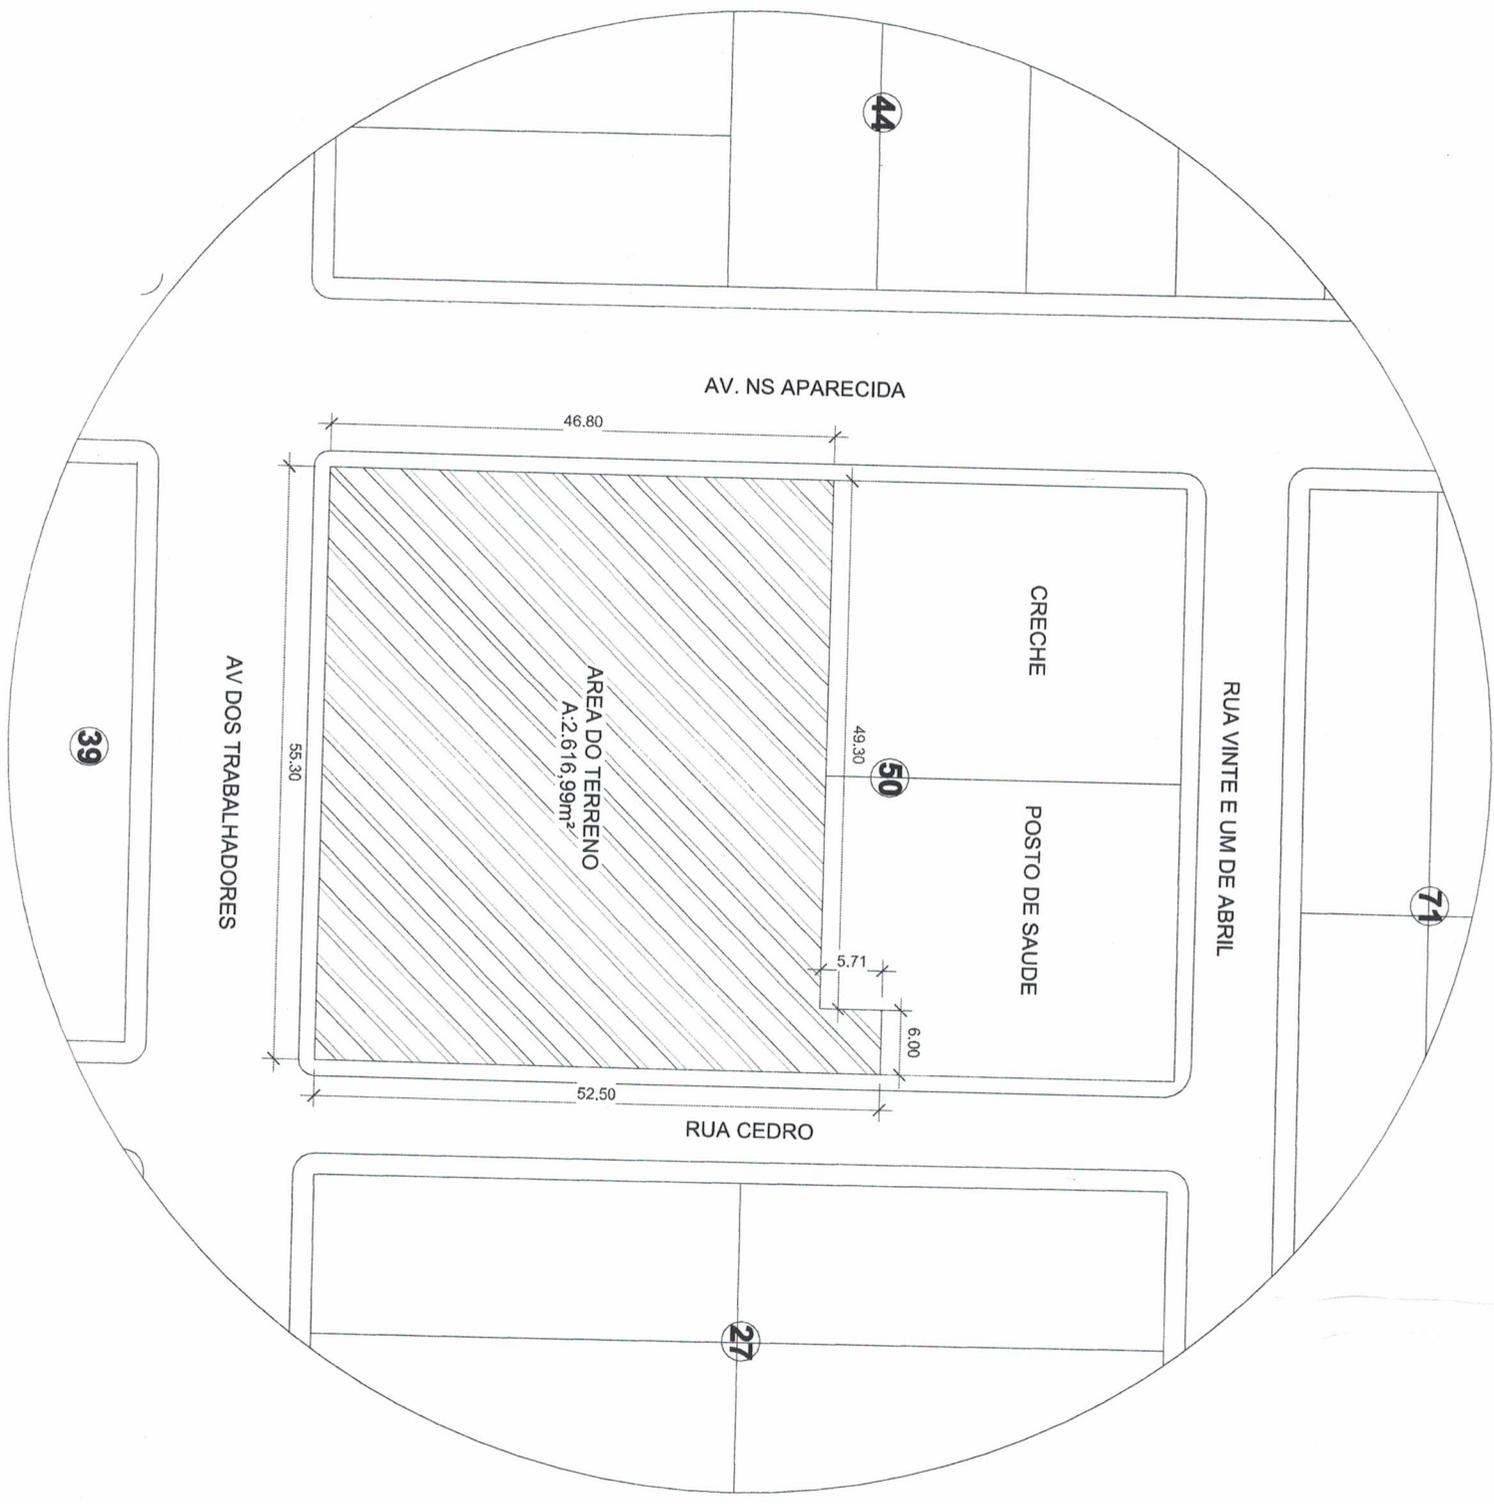

AV. NS APARECIDA

46.80

44

CRECHE

POSTO DE SAUDE

RUA VINTE E UM DE ABRIL

74

AREA DO TERRENO
A: 2.616,99m²

50

49.30

5.71

6.00

AV DOS TRABALHADORES

39

55.30

52.50

RUA CEDRO

27