



1 PLANTA BAIXA - DEMOLIR
1 : 50

ESQUADRIAS - PORTAS A DEMOLIR				
Cód.	Comprimento	Altura	Área (m²)	Quant. Área Total (m²)
Madeira				
Abre 01 folha	0,80 m	2,10 m	1,68 m²	2 3,36 m²
PE1				3,36 m²


ESQUADRIAS - PORTAS A MANTER				
Cód.	Comprimento	Altura	Área (m²)	Quant. Área Total (m²)
Alumínio e Vidro				
Corre 02 folhas	2,10 m	2,10 m	4,20 m²	1 4,20 m²
PE2				4,20 m²
Ferro				
Correr 01 folha	3,80 m	1,90 m	7,22 m²	1 7,22 m²
P2				7,22 m²
Madeira				
Abre 01 folha	0,80 m	2,10 m	1,68 m²	10 16,80 m²
PE1				16,80 m²

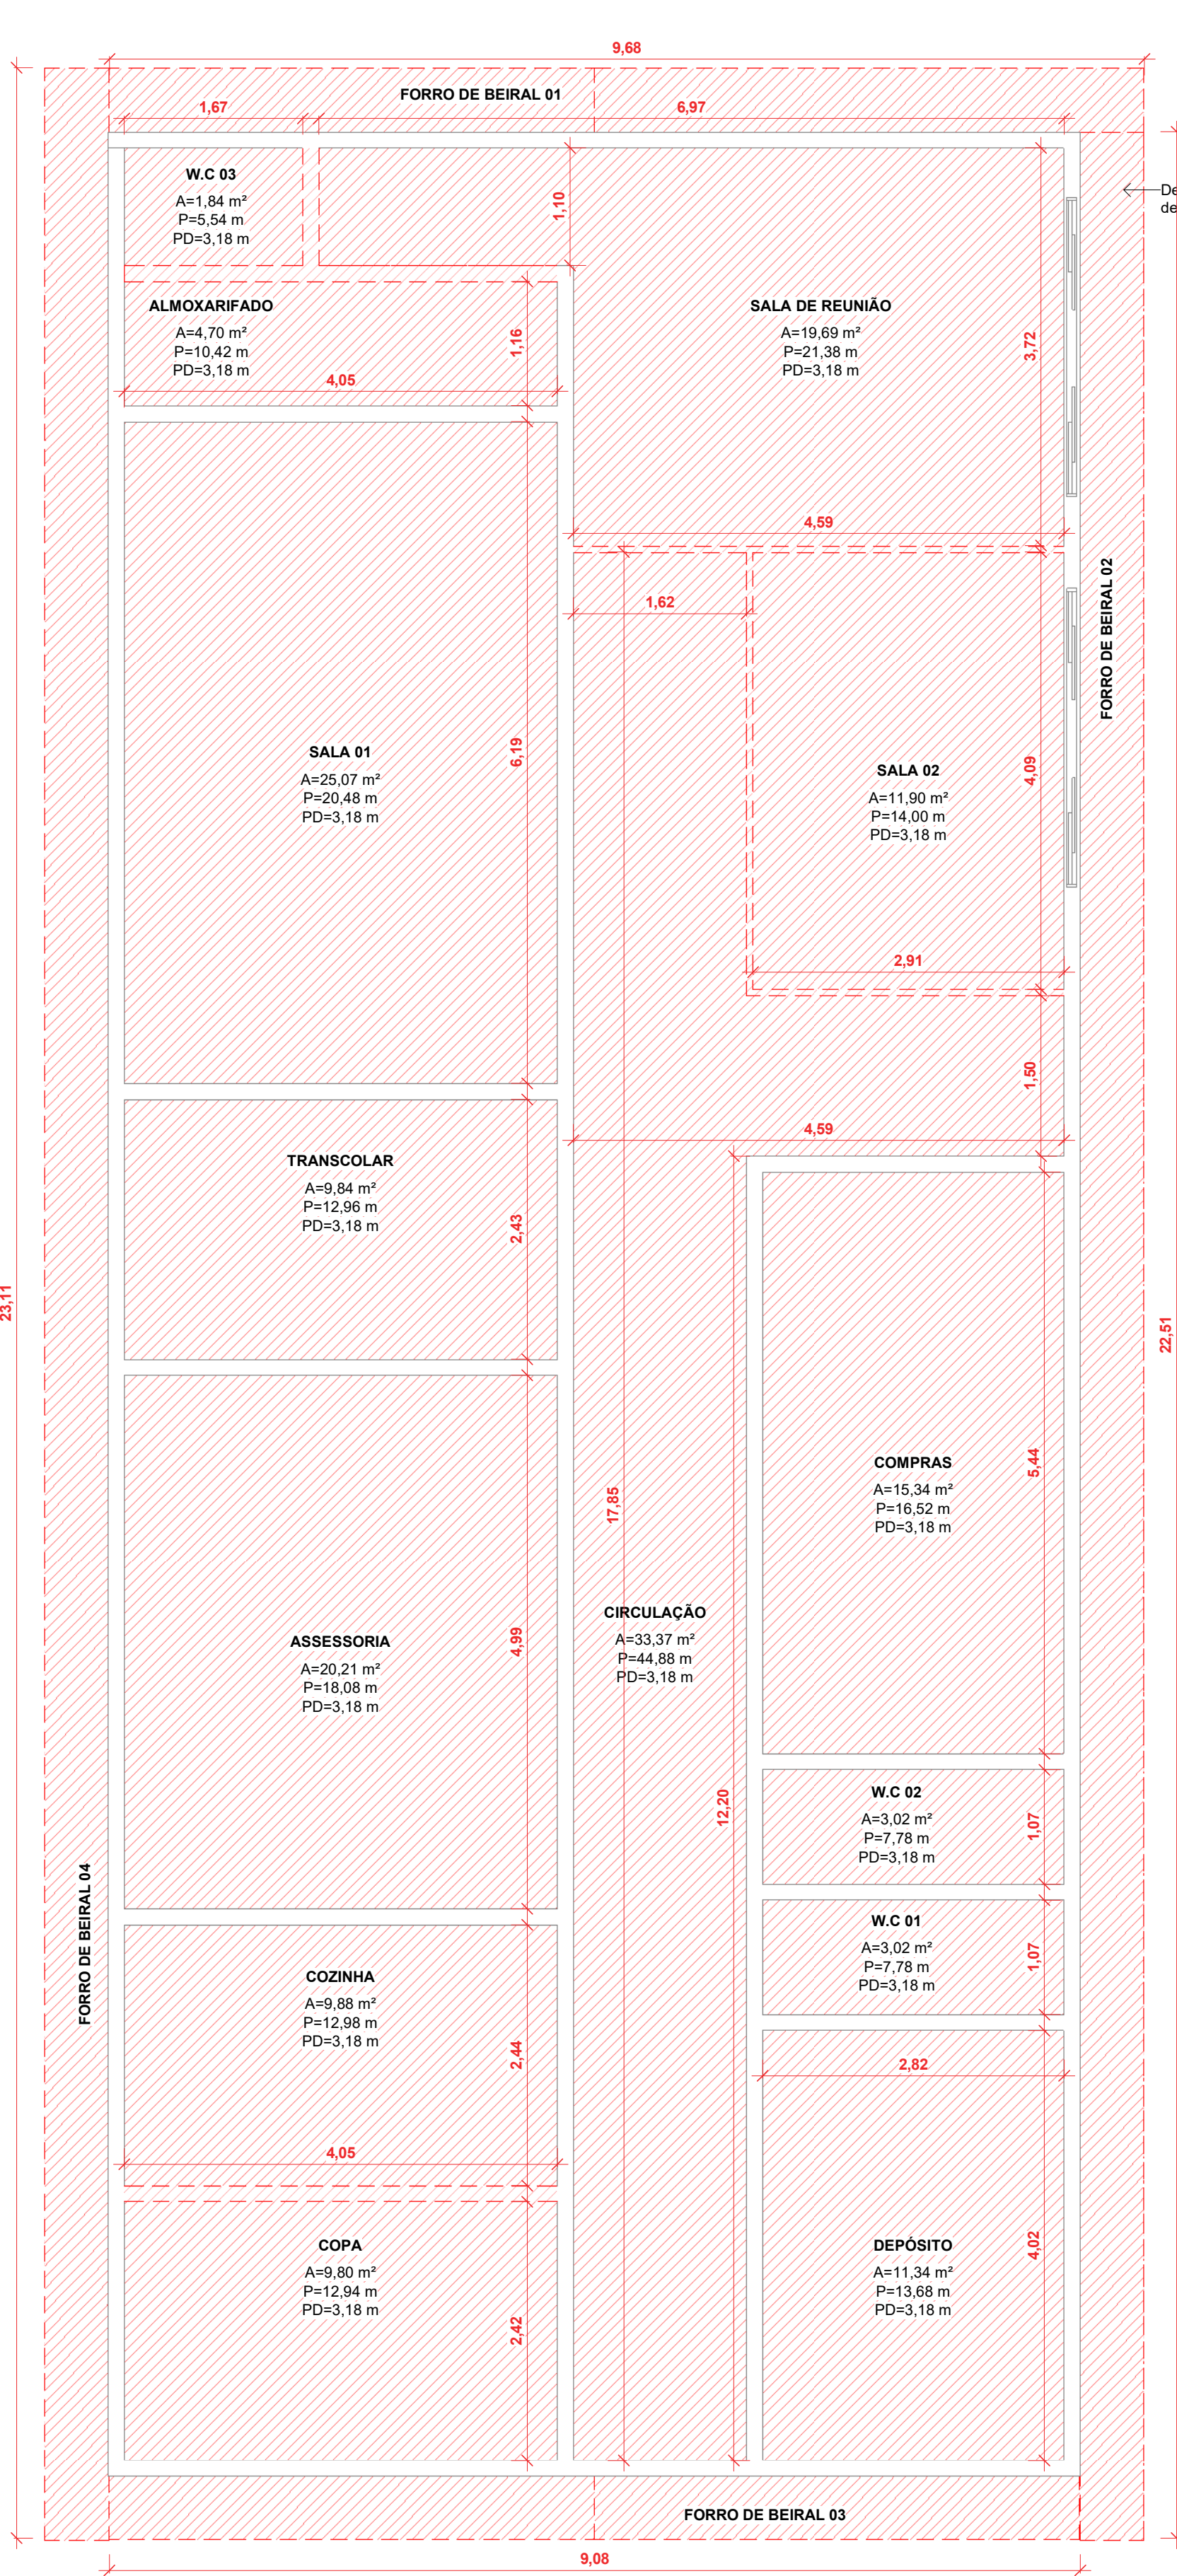

2 PLANTA DE FORRO - DEMOLIR
1 : 50

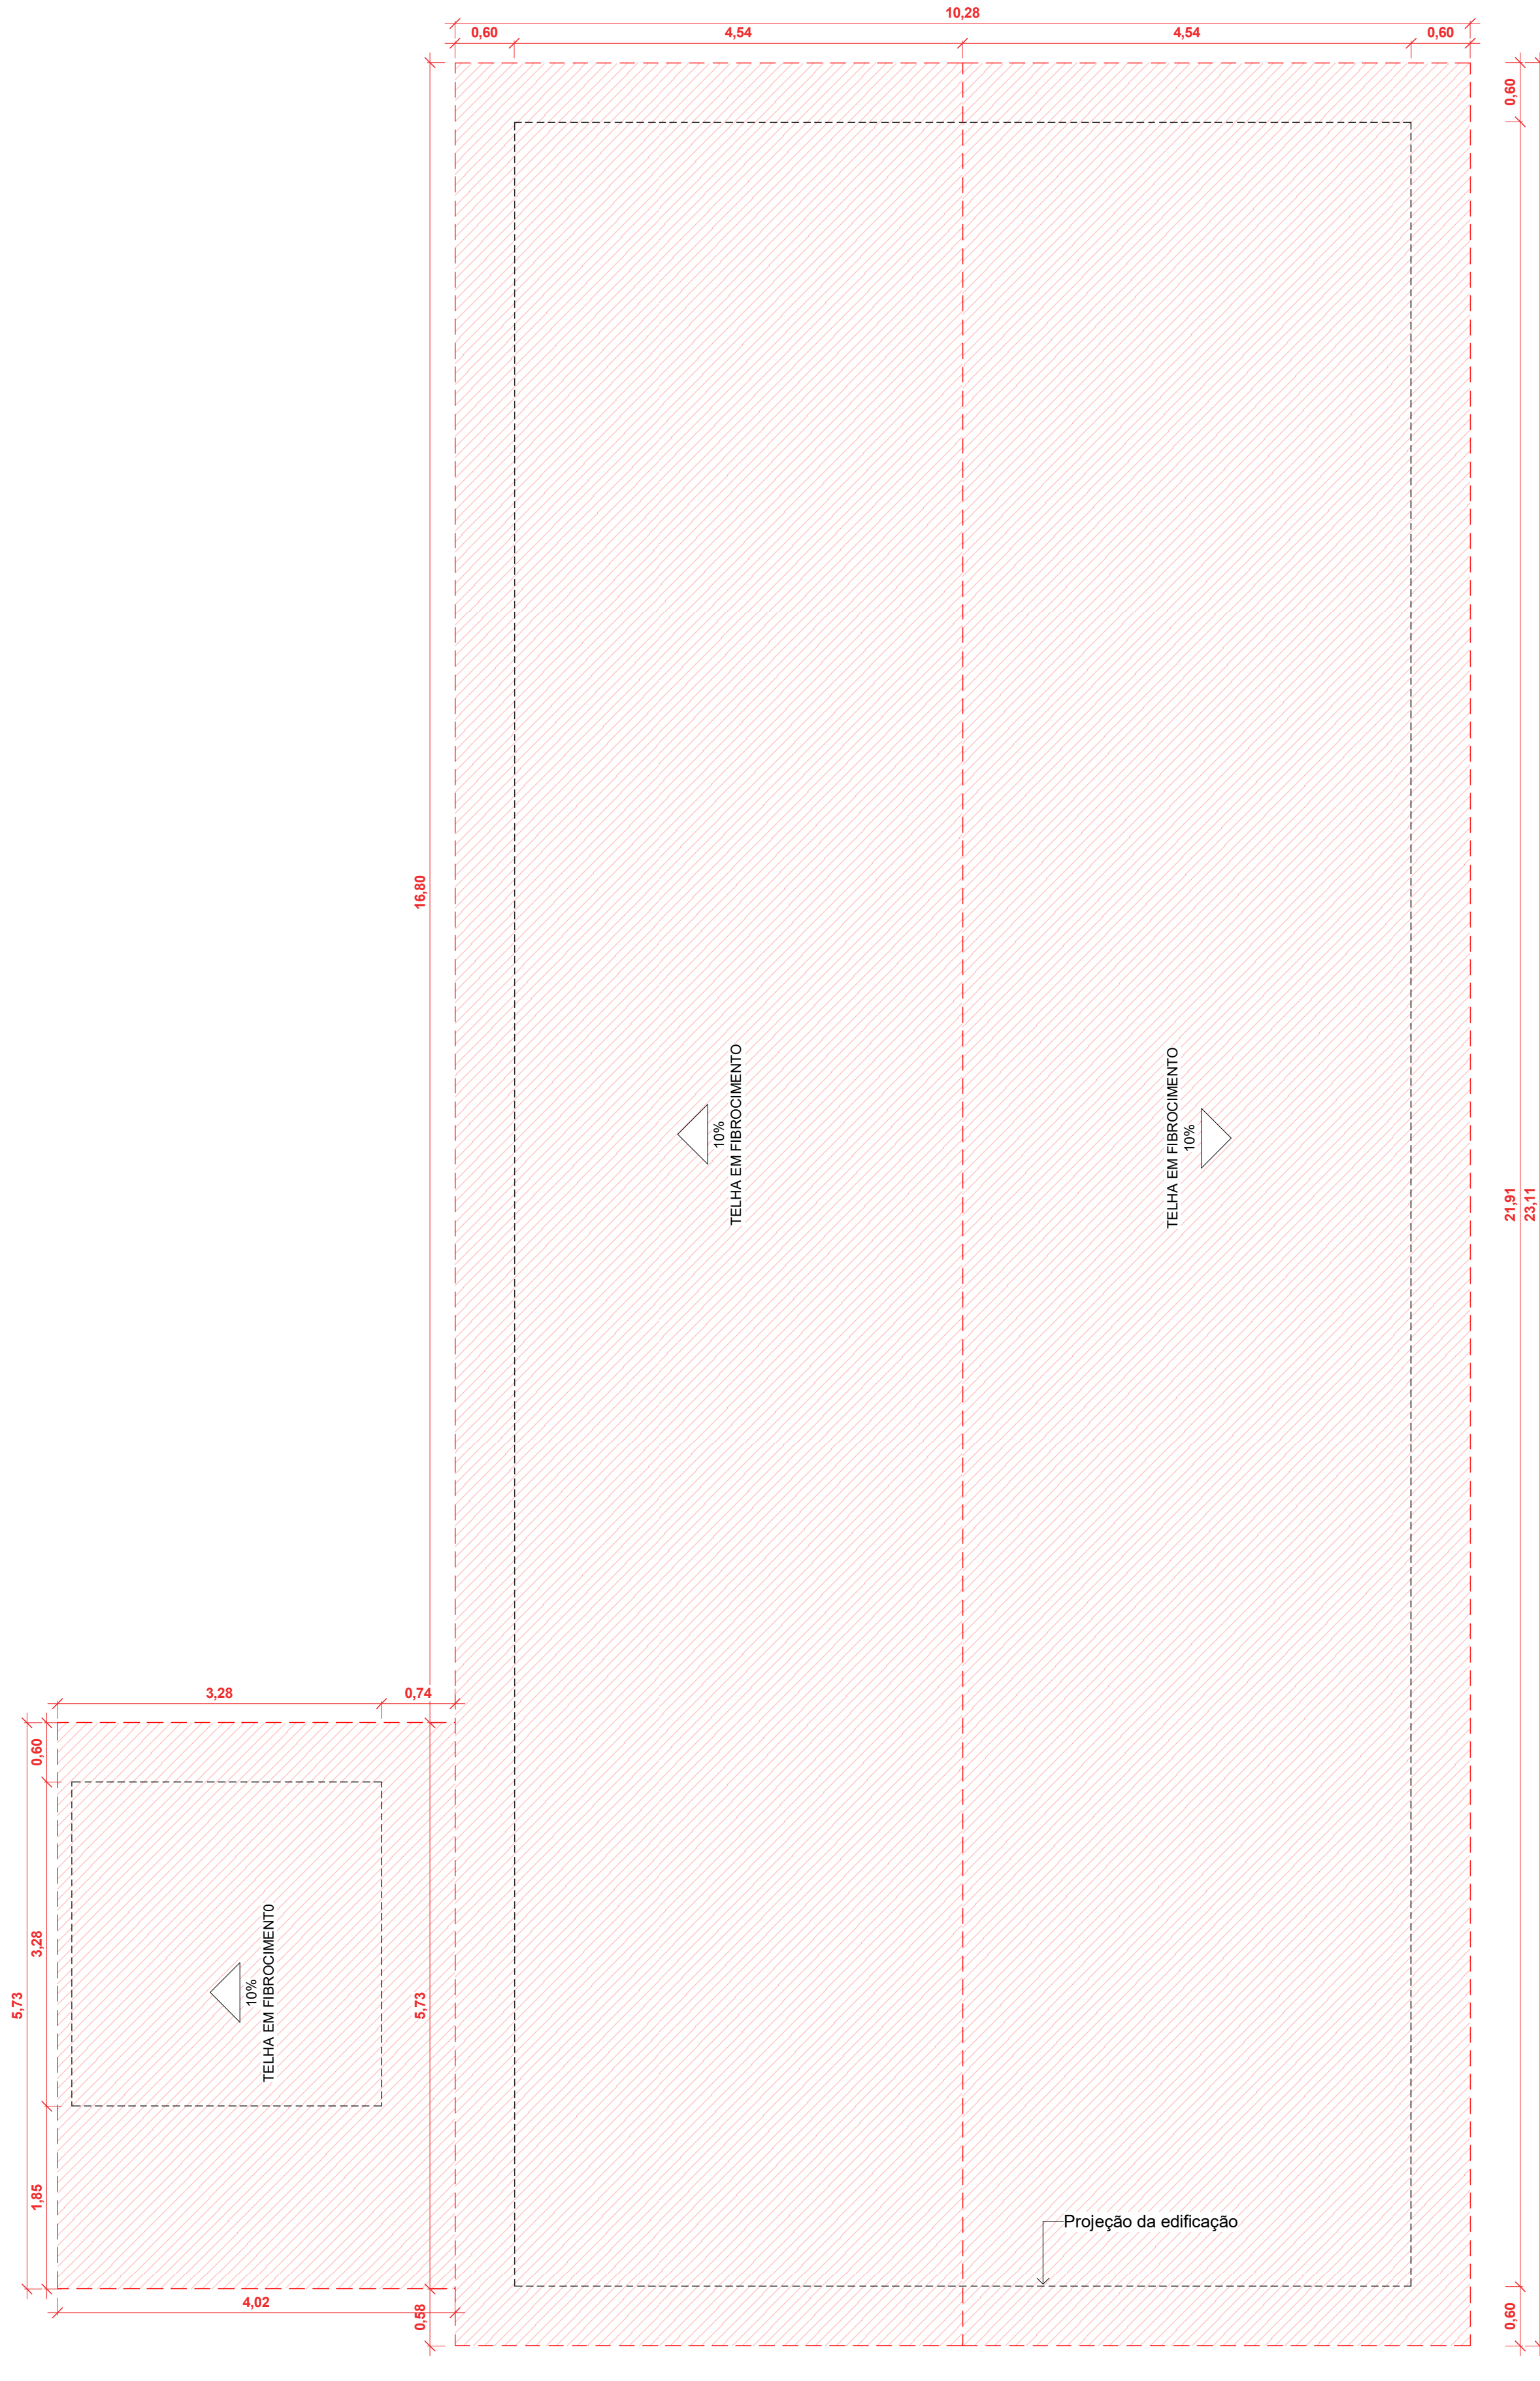

3 COBERTURA - DEMOLIR
1 : 50

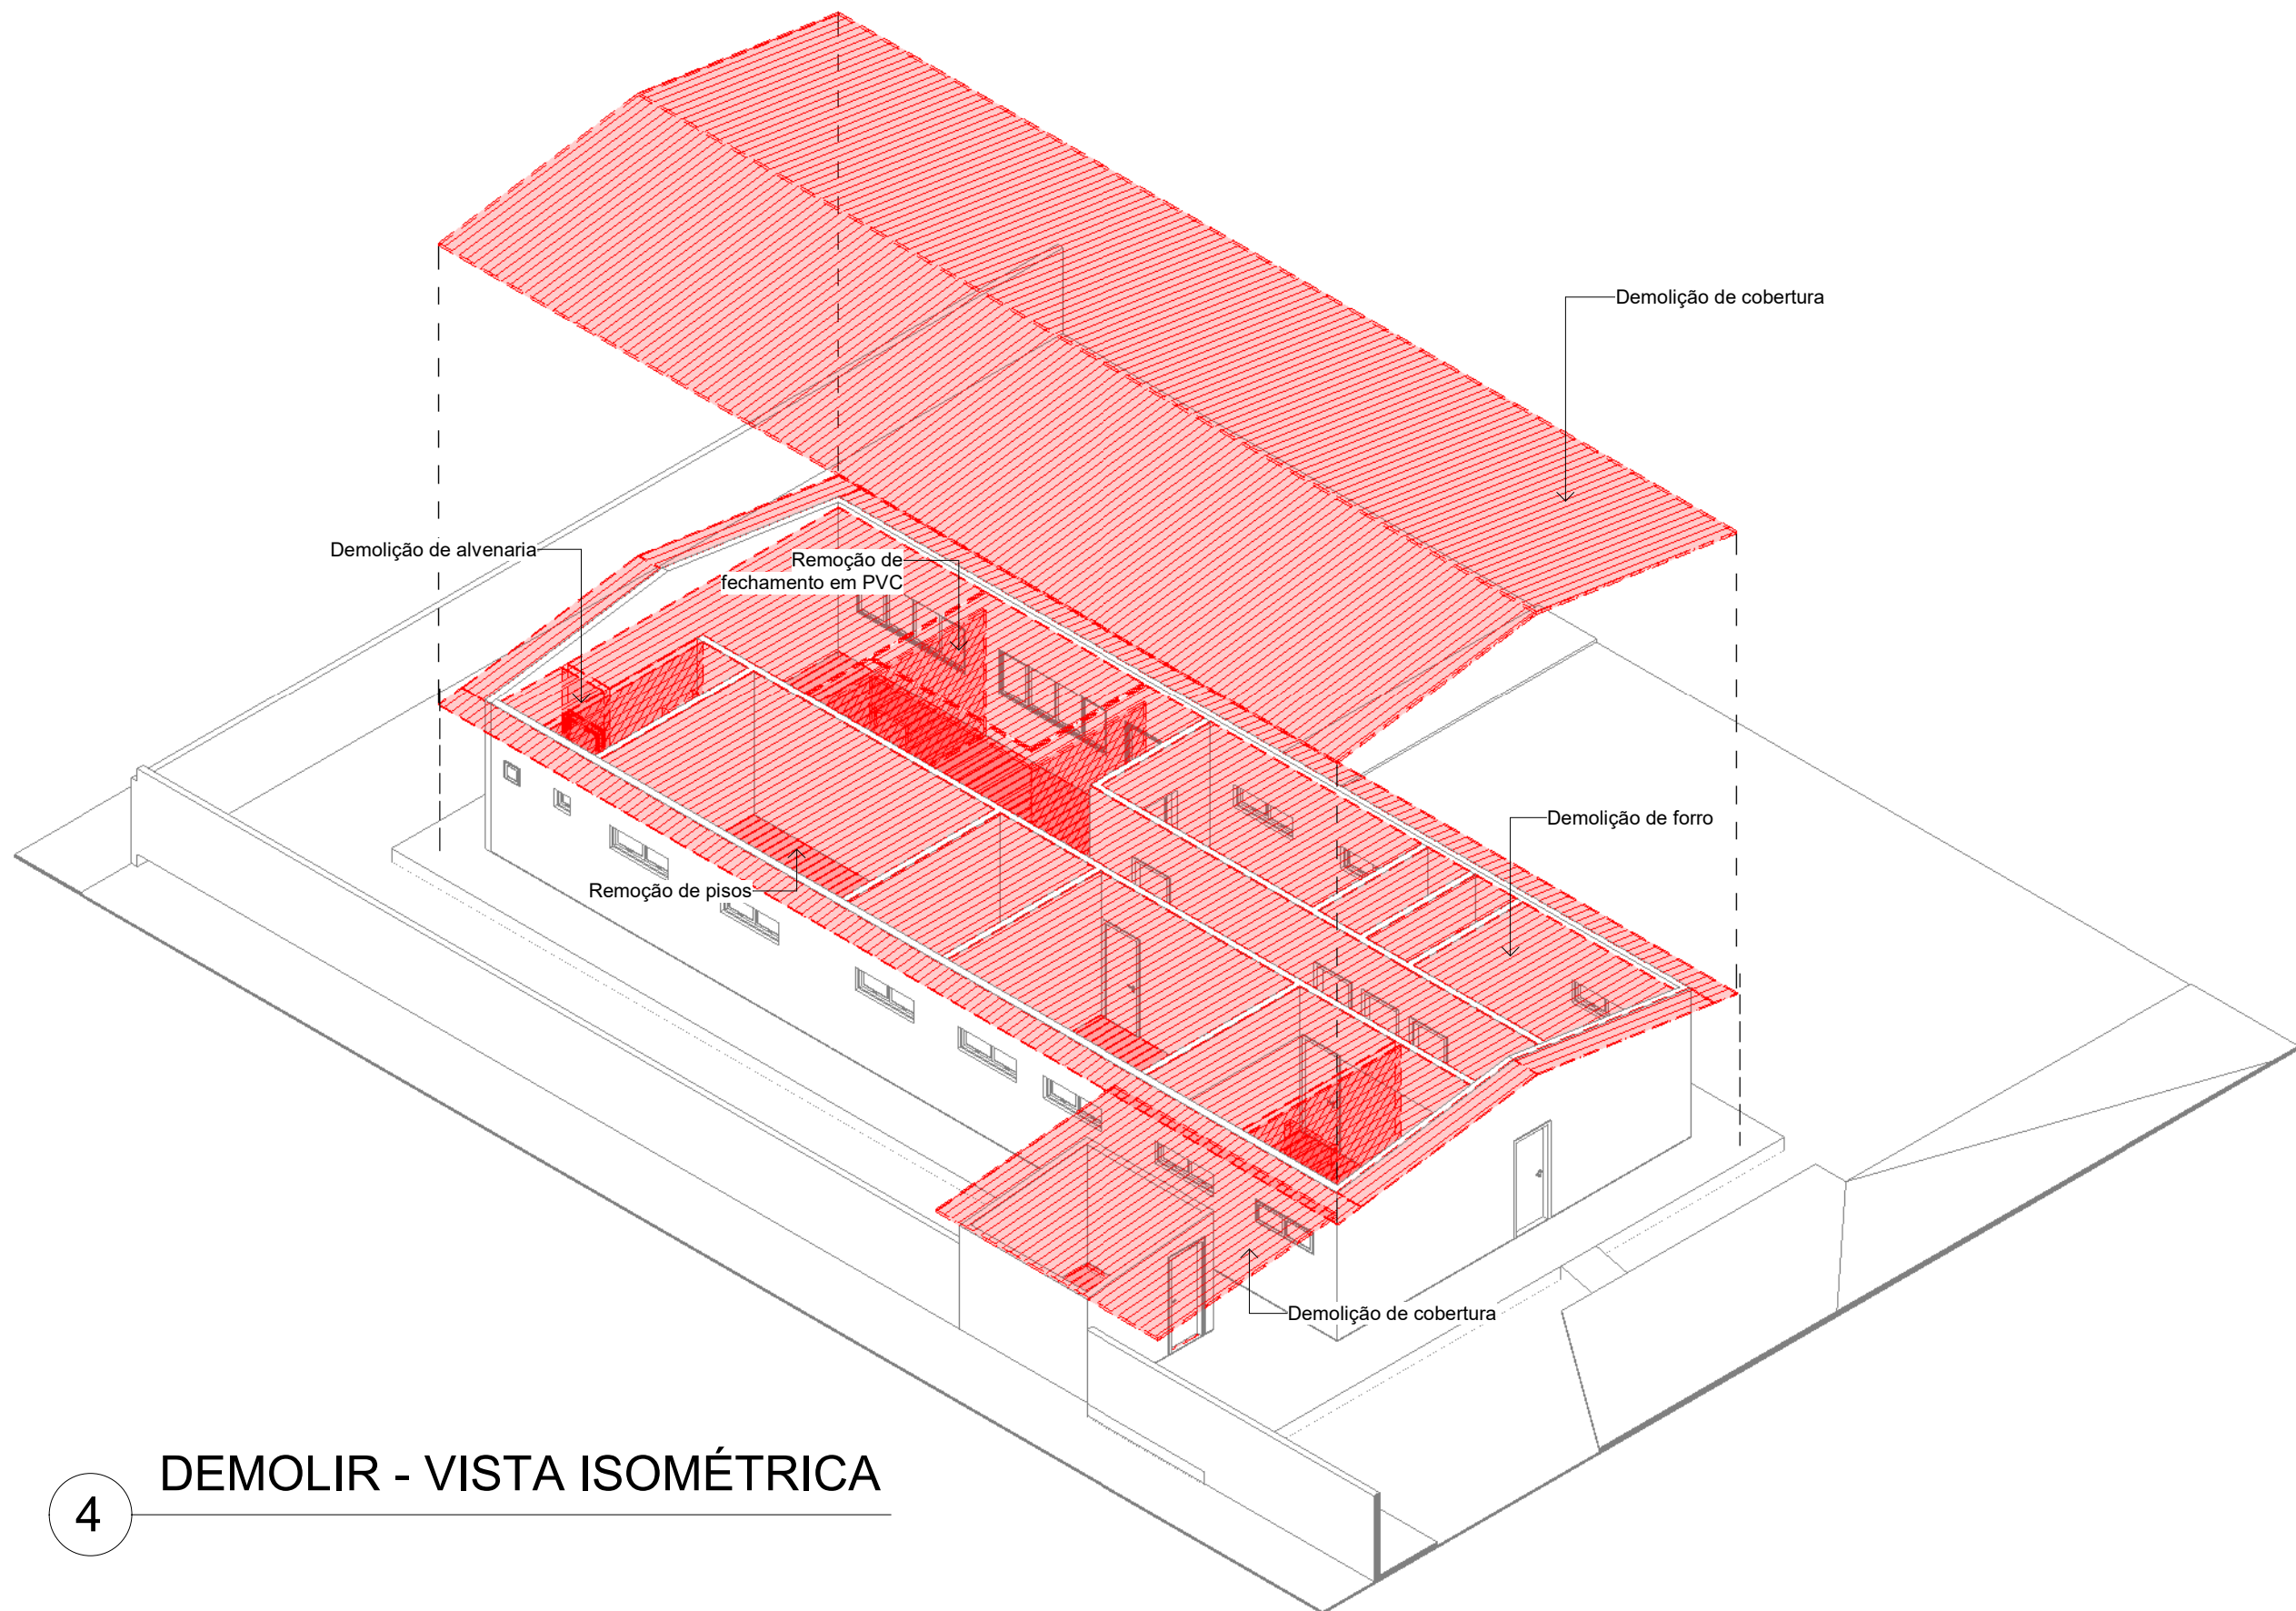

4 DEMOLIR - VISTA ISOMÉTRICA

CARIMBO:

**SERPRA**
SERVIÇOS, PROJETOS E ACESSORIA LTDA
End: 205 N. 404-405 - Av. Presidente Médici de Maracá, 100 - Fátima - Cuiabá - MT - CEP: 13.000-000 - Cuiabá - MT

REFORMA DA SECRETARIA MUN. EDUCAÇÃO
PREFEITURA MUNICIPAL DE CASTANHEIRA
CNPJ / CFP: 24.772.154/0001-60
LOCAL: AV. NOSSA SENHORA APARECIDA, QUADRA 39, CASTANHEIRA - MT
COORDENADAS GEOGRÁFICAS: LATITUDE: 11°52' 47"S LONGITUDE: 58°30' 22,84"W
AUTOR DO PROJETO: LUIS FELIPE CARVALHO B. LIMA
CREA / CAU: ENG. CIVIL 121.523.983-6
RESP. P/ EXECUÇÃO: LUIS FELIPE CARVALHO B. LIMA
CREA / CAU: 121.523.983-6
ESCALA: INDICADA
ASSUNTO: ARQUITETÔNICO
FOLHA Nº: 02/06
DATA: OUTUBRO/2025
PARTICIPAÇÃO: Demolir

ÁREAS(m²)	ESTATÍSTICA		COEF. APROVEIT.	Nº DE PISOS
	% OCUPAÇÃO			
(ver prancha 01)	TÉRREO	DEMAIS PAV.		1